

# MĚSTSKÝ ÚŘAD UHERSKÝ BROD

## Odbor správní

DS

Váš dopis zn.:  
Spisová zn.: MUUB/37588/2025  
Číslo jednací: MUUB/43734/2025  
JID: 50908/2025/MUUB

Dle rozdělovníku

Vyřizuje: Zdeněk Šebesta  
Telefon: 572 805 382  
E-mail: zdenek.sebesta@ub.cz

Datum: 06.05.2025  
Datum vypravení: 06.05.2025

### VEŘEJNÁ VYHLÁŠKA OPATŘENÍ OBECNÉ POVAHY STANOVENÍ PŘECHODNÉ ÚPRAVY PROVOZU NA POZEMNÍCH KOMUNIKACÍCH

Odbor správní Městského úřadu Uherský Brod (dále jen "správní orgán") příslušný podle ustanovení § 124 odst. 6 zákona č. 361/2000 Sb., o provozu na pozemních komunikacích a o změnách některých zákonů (zákon o silničním provozu), ve znění pozdějších předpisů (dále jen "zákon"), na základě návrhu, který dne 14.04.2025 podal **pan** [redacted] po projednání s dotčeným orgánem, kterým je Krajské ředitelství Policie Zlínského kraje, Dopravní inspektorát Uherské Hradiště (dále jen "orgán policie") a jeho písemném vyjádření ze dne 30.04.2025 pod čj. KRPZ-37575-2/ČJ-2025-151106, opatřením obecné povahy podle ustanovení § 171 a násl. části šesté zákona č. 500/2004 Sb., správní řád, ve znění pozdějších předpisů (dále jen „správní řád“) a v souladu s ustanovením § 77 odst. 1 písm. c) zákona

#### stanoví přechodnou úpravu provozu

na komunikaci: **místní komunikace ulice Rybářská v k. ú. Uherský Brod**

v rozsahu: **částecná uzavírka spočívající ve vyznačení pracovního místa na místní komunikaci ulice Rybářská, dle schválené projektové dokumentace vypracované Ing. Petrem Veleckým, Šumice 573, 687 31 Šumice v únoru 2024 a která je nedílnou součástí tohoto stanovení**

z důvodu: **z důvodu prací při odstranění starých přípojek inženýrských sítí**

v termínu: **15.05.2025 – 30.7.2025 (v délce trvání max. 5 pracovních dní tohoto termínu)**

#### Podmínky pro provedení přechodné úpravy provozu:

- Jednotlivé svíslé dopravní značky budou umístěny podle předloženého schématu. Jedná se o vyznačení pracovního místa na komunikaci.
- Dopravní značení musí být osazeno v souladu s vyhláškou č. 294/2015 Sb., kterou se provádějí pravidla provozu na pozemních komunikacích, ve znění pozdějších předpisů ČSN EN 1289 – 1, technických podmínek dle TP 65 „Zásady pro dopravní značení na pozemních komunikacích“ (platné znění) a dle TP 66 „Zásady pro přechodné dopravní značení na pozemních komunikacích“ (platné znění).
- O umístění přechodné úpravy dopravního značení bude žadatelem neprodleně vyzoomněn Odbor správní Městského úřadu Uherský Brod, rovněž o odstranění přechodného dopravního značení bude uvedený orgán vyzoomněn. Odbor správní Městského úřadu Uherský Brod a orgán policie mají právo kontroly a určení případných změn v přechodném dopravním značení, bude-li to vyžadovat bezpečnost silničního provozu.

4. **Za instalaci a stav přechodného dopravního značení bude odpovědný pan [REDAKCE]. Po celou dobu omezení silničního provozu bude odpovědnou osobou prováděna kontrola přechodného dopravního značení dle schváleného schématu a taktéž bude zajištěna jeho údržba.**
5. Přechodné dopravní značení bude používáno po dobu nezbytně nutnou a to pouze tehdy, mohlo-li by vlivem prováděných stavebních prací dojít k ohrožení bezpečnosti provozu nebo by mohli být provozem ohroženi pracovníci, kteří práce provádějí.
6. Po skončení stavebních prací bude přechodné dopravní značení ihned odstraněno a trvalé uvedeno do původního stavu.
7. Z důvodu zajištění bezpečnosti silničního provozu může správní orgán stanovit další dopravní značení, případně stanovené dopravní značení změnit.

#### **Odůvodnění:**

Odbor správní Městského úřadu Uherský Brod obdržel dne 24.04.2025 žádost pana [REDAKCE], o stanovení přechodné úpravy provozu na místní komunikaci ulice Rybářská v k. ú. Uherský Brod. Ve smyslu ustanovení § 77 odst. 3 zákona byl správním orgánem předložen návrh přechodného dopravního značení k písemnému vyjádření orgánu policie, který vydal své závazné stanovisko dne 30.04.2025 pod čj. KRPZ-37575-2/ČJ-2025-151106. Bylo doloženo také souhlasné vyjádření majetkového správce komunikace, TSUB, p. o.

Odbor správní Městského úřadu Uherský Brod na základě posouzení žádosti a písemného vyjádření orgánu policie, stanovil přechodnou úpravu provozu na dotčených pozemních komunikacích.

Ing. Jiřina Bogarová  
vedoucí Odboru správního

**V souladu s ustanovením § 173 odst. 1 správního řádu se doručuje toto oznámení o návrhu opatření obecné povahy dotčeným osobám veřejnou vyhláškou, tedy dle § 25 správního řádu musí být vyvěšeno na úřední desce a zároveň zveřejněno způsobem umožňujícím dálkový přístup po dobu 15 dnů. Opatření obecné povahy nabývá účinnosti pátým dnem po vyvěšení na úřední desce Městského úřadu Uherský Brod.**

Vyvěšeno dne:

Svěšeno dne:

Razítko, podpis orgánu, který potvrzuje vyvěšení, sejmutí a zveřejnění oznámení:

#### **Příloha**

Situace dopravního značení


#### **Obdrží:**

Krajské ředitelství policie Zlínského kraje, Územní odbor Uherské Hradiště, Dopravní inspektorát, IDDS: w6thp3w  
TSUB, p.o., správce komunikace, IDDS: jjfsbqc

#### **Na vědomí:**

Bc. Tadeáš Divácký, Brno



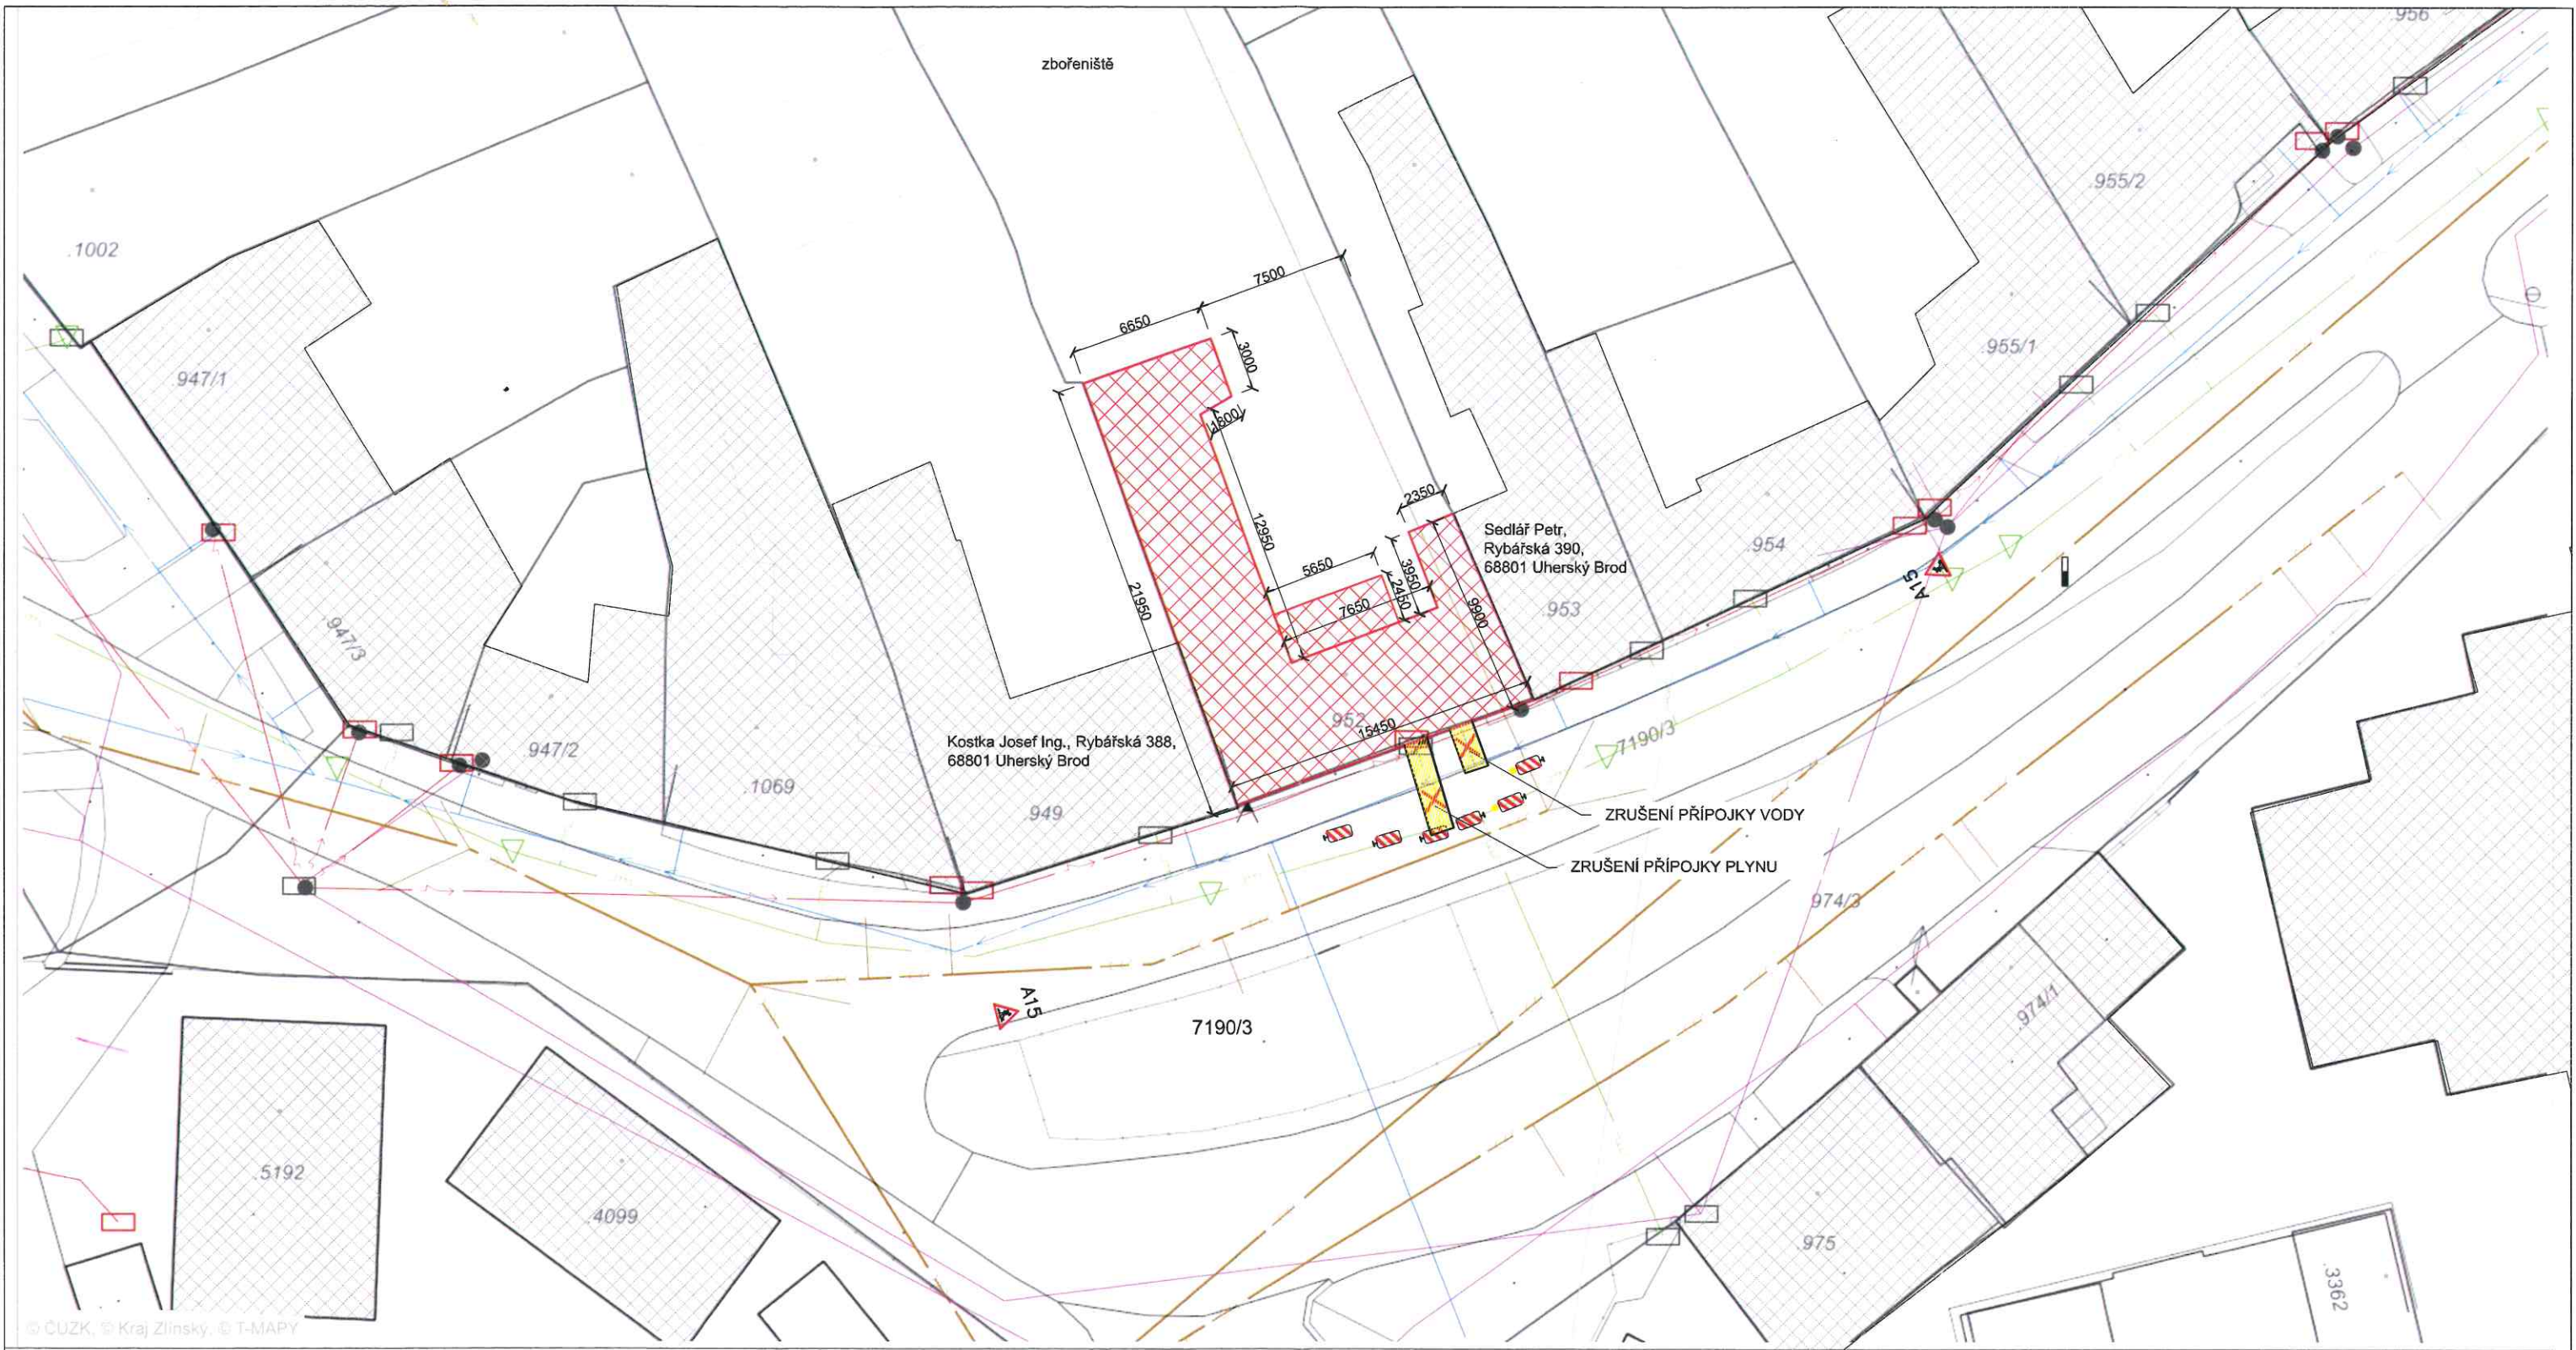

© ČUZK, © Kraj Zlínský, © T-MAPY

**LEGENDA**

- STAVBA URČENÁ K DEMOLICI (183 m<sup>2</sup>)
- ELEKTRICKÉ VEDENÍ NN NADZEMNÍ - STÁVAJÍCÍ
- VODOVOD - STÁVAJÍCÍ
- PLYNOVOD - STÁVAJÍCÍ
- SDĚLOVACÍ VEDENÍ - STÁVAJÍCÍ
- KANALIZACE - STÁVAJÍCÍ
- PŘÍSTUP K MÍSTU STAVBY

VYPRACOVAL		Ing. Petr Velecký Šumice 573 687 31 Šumice tel.: 608882645	
ING. PETR VELECKÝ			
MÍSTO: UHERSKÝ BROD		KRAJ: ZLÍNSKÝ	
INVESTOR: Bc. TADEÁŠ DIVÁČKÝ, KŘÍDLOVICKÁ 376/78, STARÉ BRNO, 603 00 BRNO		ZAK. Č.:	
KATASTRÁLNÍ ÚZEMÍ: UHERSKÝ BROD		DATUM: 02/2025	
STAVBA: DEMOLICE DOMU RYBÁŘSKÁ 389		POČET FORM. A3	
PŘECHODNÉ DOPRAVNÍ ZNAČENÍ		STUPEŇ: DEMOLICE	
		KOD VÝKR.	
MĚŘÍTKO: 1:300		Č. VÝKR.: C.5	