


# ÚZEMNÍ PLÁN VÁPENICE

## VÝKRES ŠIRŠÍCH VZTAHŮ



1 : 100 000

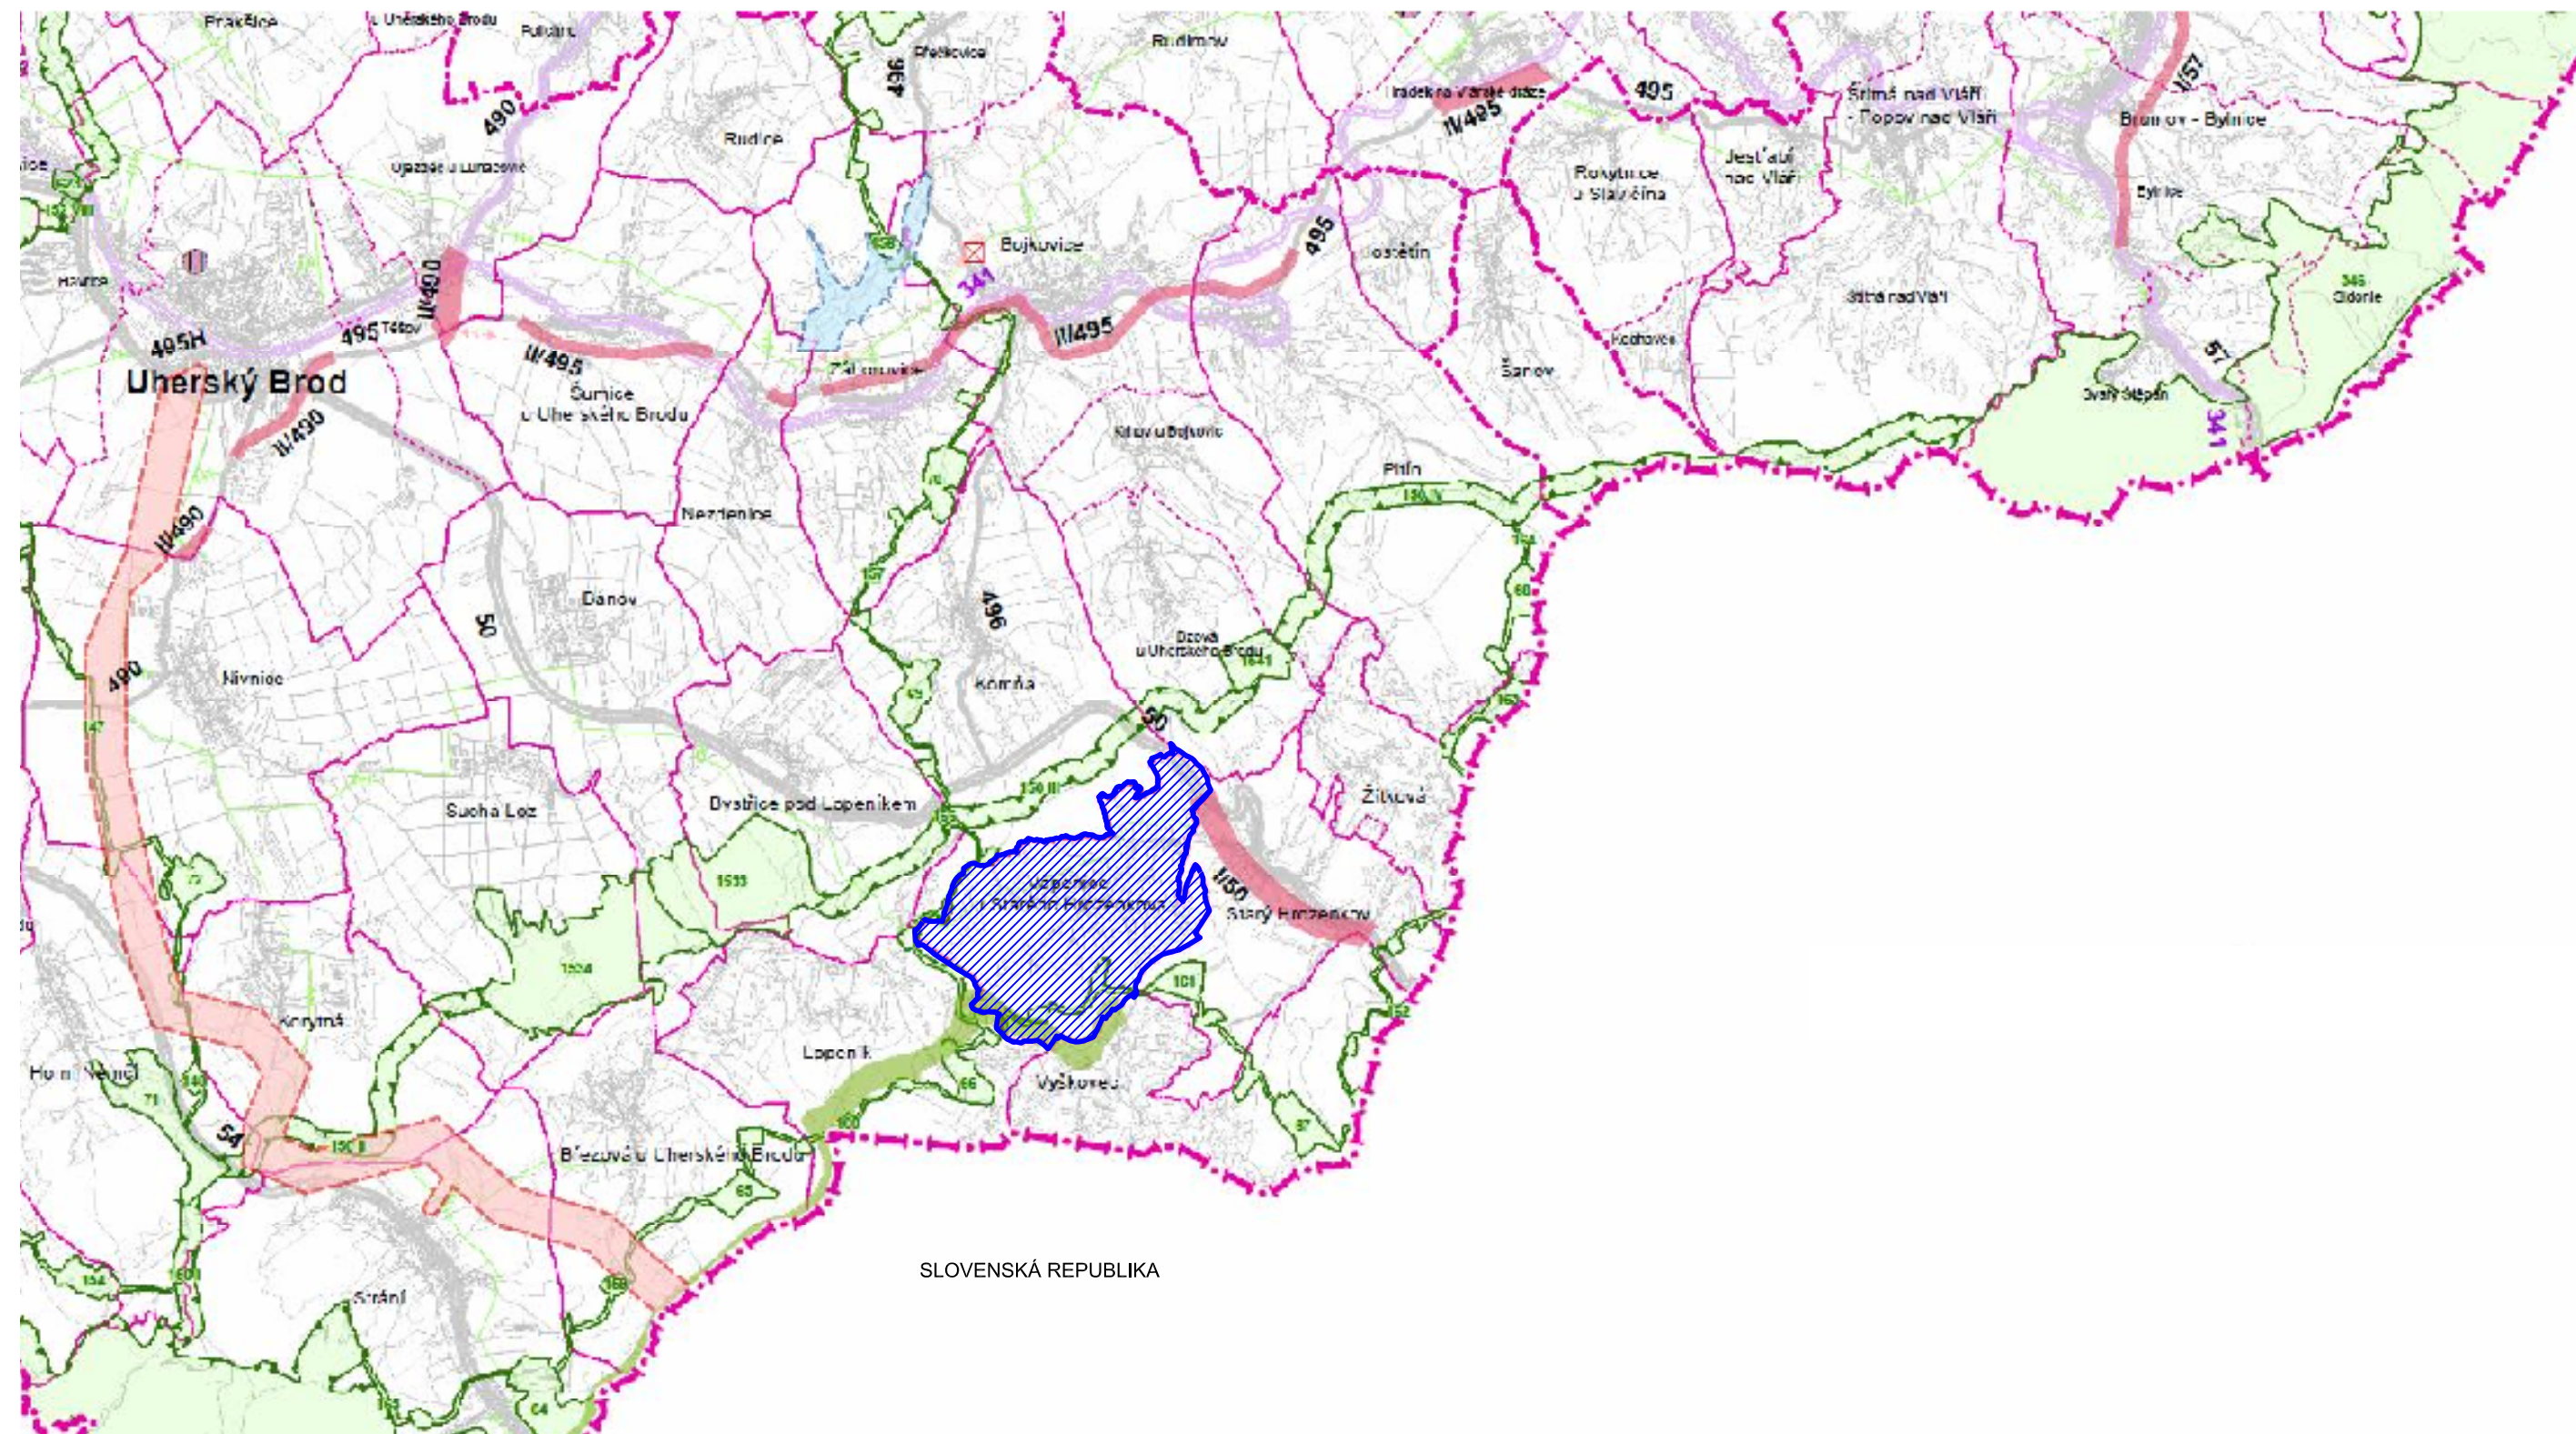

### LEGENDA

#### JEVY INFORMATIVNÍ

STAV

#### DOPRAVA

- rychlostní silnice
- silnice I. třídy
- silnice II. třídy
- železniční trať celostátní
- železniční trať regionální

#### TECHNICKÁ INFRASTRUKTURA

- plynovod VTI

#### HRANICE ÚZEMNÍCH JEDNOTEK

- hranice státu
- hranice kraje
- hranice správního obvodu obce s možnou působností
- hranice správního obvodu obce
- hranice katastrálního území

- řešené území

### LEGENDA

#### JEVY SCHVALOVANÉ

NAVŠTĚVUJTE ÚZEMNÍ TECHNICKÁ

#### KORIDORY A PLOCHY DOPRAVY

- rychlostní silnice, silnice I. třídy, silnice II. třídy
- helpouč krajského vývoje (podle územního a technického záměru krajského úřadu)

#### KORIDORY A PLOCHY TECHNICKÉ INFRASTRUKTURY

- elektrické vedení 400 kV a 110 kV
- objekt na elektrické síti

#### ÚZEMNÍ SYSTÉM EKOLOGICKÉ STABILITY (ÚSES)

- nadregionální biocentrum a biokoridor
- regionální biocentrum a biokoridor

#### ÚZEMÍ SPECIÁLNÍCH ZÁJMŮ

- vodní nádrž
- plocha pro ochranu pohledového horizontu nadregionálního významu

ZÁZNAM O ÚČINNOSTI	
	SPÁVNÍ ORGÁN, KTERÝ ÚZEMNÍ PLÁN VYDAL: <b>ZASTUPITELSTVO OBCE VÁPENICE</b>
	ČÍSLO USNEŠENÍ:
	DATUM VYDÁNÍ:
ZODPOVĚDNÁ OSOBA ZHOTOVITELÉ: <b>ING.ARCH.RADOSLAV ŠPOK</b>	DATUM NABYTÍ ÚČINNOSTI:
DATUM:	(otisk úředního razítka)
	POŘIZOVATEL: <b>MĚSTSKÝ ÚŘAD UHERSKÝ BROD</b>
	JMÉNO A PŘÍJMĚNÍ:
	FUNKCE:
	PODPIS:
(otisk autorizačního razítka)	(oprávněná úřední osoba pořizovatele)
	(otisk úředního razítka)

<b>ATELIER</b> <i>RS</i> UHERSKÉ HRADIŠTĚ, TEL.: 808 888 574	POŘIZOVATEL: MĚSTSKÝ ÚŘAD UHERSKÝ BROD	
	ZHOTOVITEL: ING.ARCH.RADOSLAV ŠPOK, UHERSKÉ HRADIŠTĚ, IČO 10093010	
	VYPRACOVAL: ING.ARCH.RADOSLAV ŠPOK	DIGITÁLNÍ ZPRACOVÁNÍ: ING. PETR KOCOUREK
	PODPIS:	PODPIS:

NÁZEV DOKUMENTACE: <b>ÚZEMNÍ PLÁN VÁPENICE</b>		DATUM VYHOTOVENÍ: 09/2011
		MĚŘÍTKO: 1 : 100 000
NÁZEV VÝKRESU: <b>VÝKRES ŠIRŠÍCH VZTAHŮ</b>	FAZE DOKUMENTACE: <b>NÁVRH</b>	ČÍSLO VÝKRESU: <b>II4</b>