


BILANCE PARKUJÍCÍCH AUTOMOBILŮ - LOKALITA NA VÝSLUNÍ  
STÁVAJÍCÍ STAV

sektor	F	G	H	celkem
počet bytových jednotek (BJ)	24	0	0	24
počet parkovacích míst (PM)	13	17	11	41
koeficient PM/BJ	54,2 %	0	0	0

BILANCE PARKUJÍCÍCH AUTOMOBILŮ - LOKALITA NA VÝSLUNÍ  
NÁVRH

sektor	F	G	H	celkem
počet bytových jednotek (BJ)	24	0	0	24
počet parkovacích míst (PM)	21	41	8	70
koeficient PM/BJ	87,5 %	0	0	0

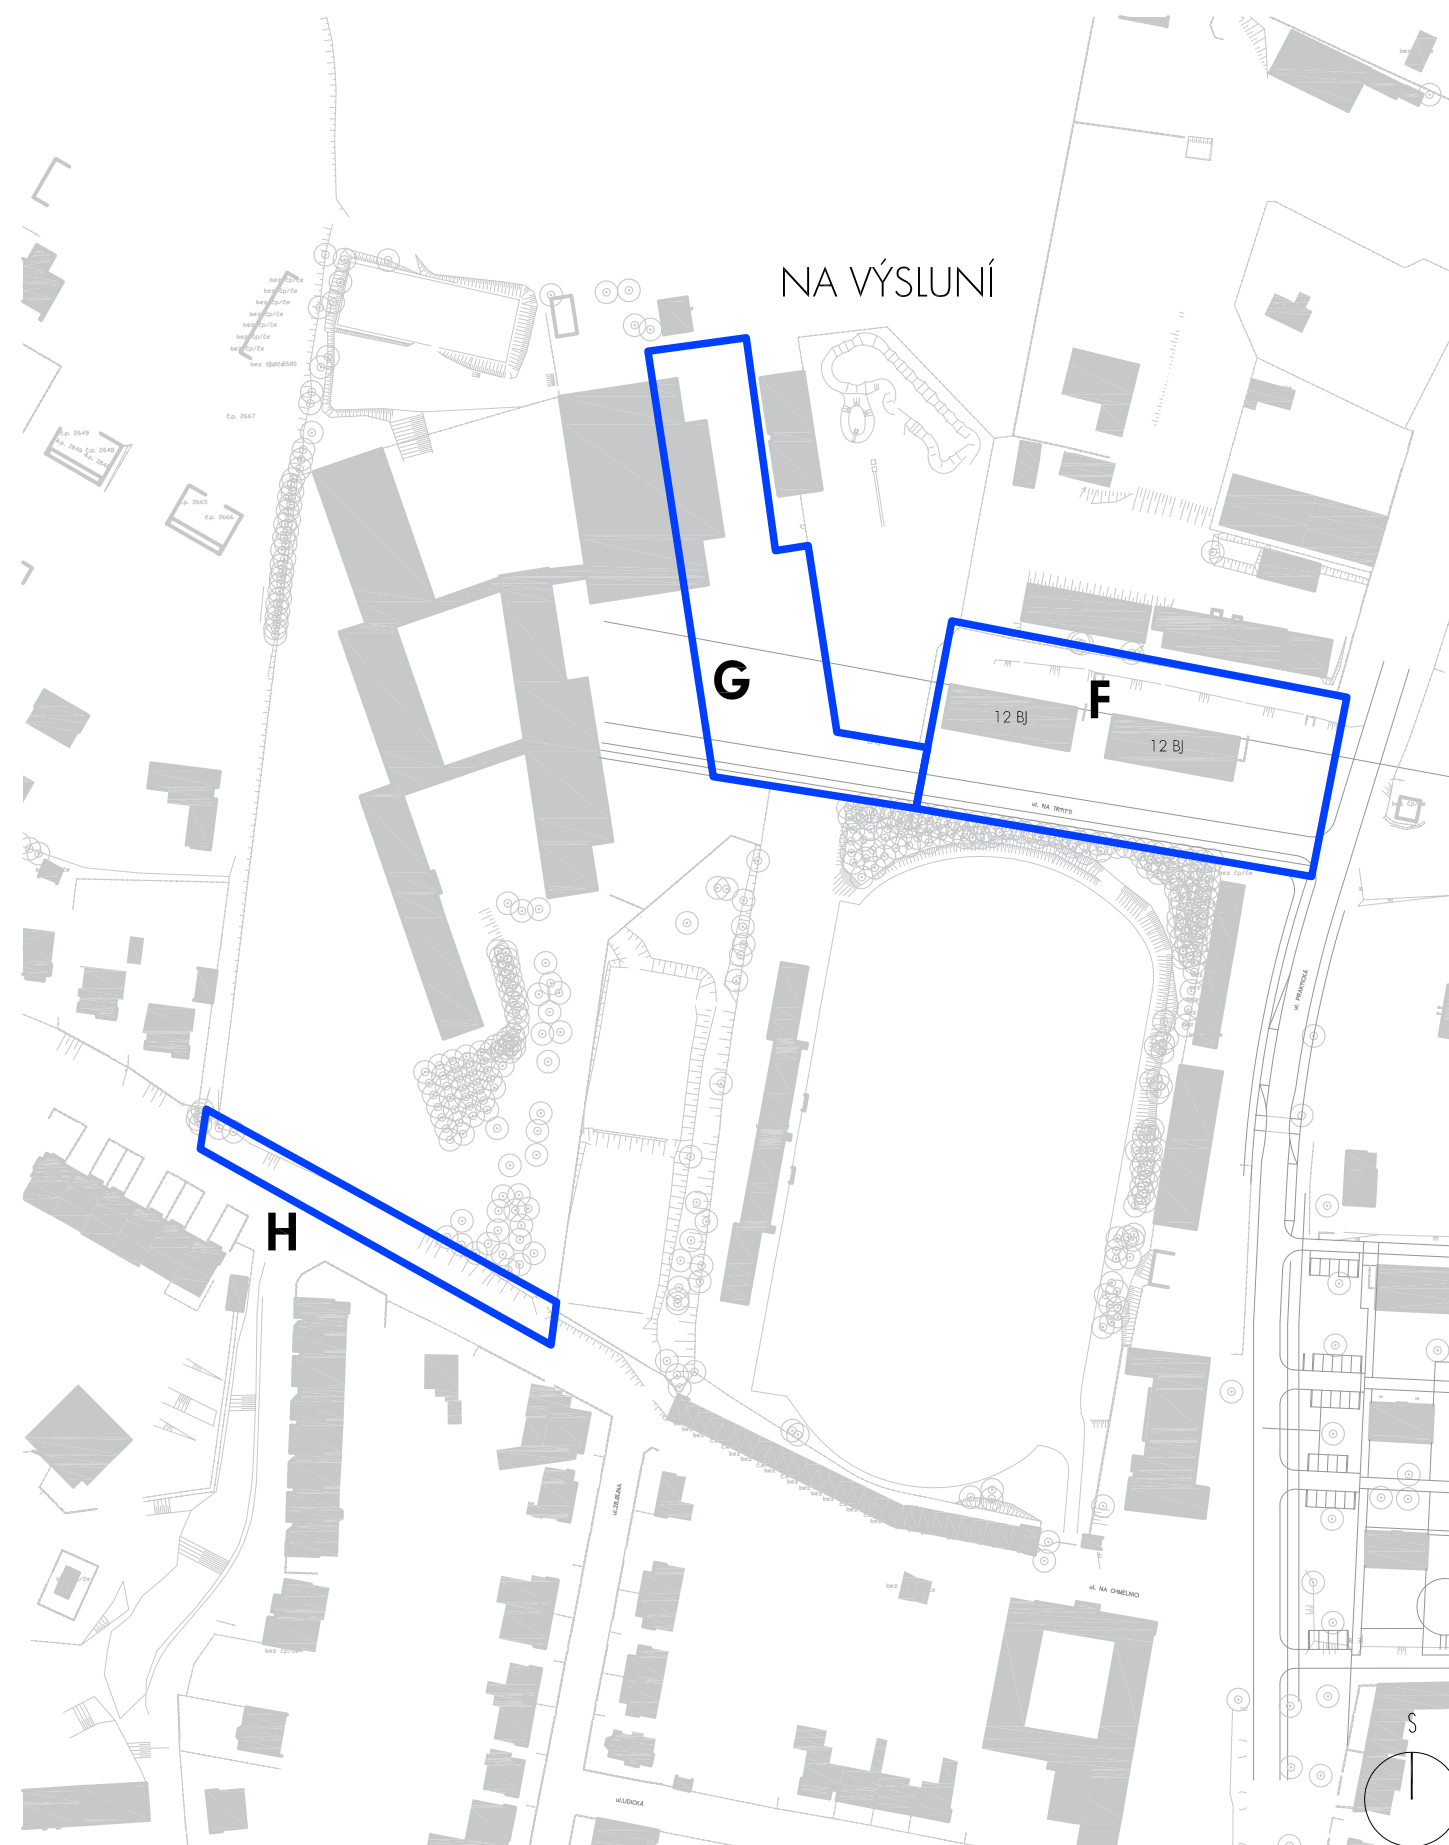

ZADAVATEL: Město Uherský Brod, Masarykovo nám.100, 688 17 Uherský Brod  
 NÁZEV AKCE: Územní studie Okolí ZŠ Na Výsluní v Uherském Brodě  
 ZODP. PROJEKTANT: Ing. arch. Petr Brožek, Nerudova 1125/4, 589 01 Třešť  
 VYPRACOVAL: P. Brožek, V. Menichová, M. Tokenová  
 STUPEŇ: Územní studie

NÁZEV VÝKRESU:

**BILANCE PARKOVACÍCH MÍST**

MĚŘÍTKO: 1:2000  
 DATUM: červenec 2018  
 FORMÁT: 1x A2

ČÍSLO VÝKRESU:

**14**

BRAK architects / Ing. arch. Petr Brožek  
 Na Veselí 825/3, 140 00 Praha 4  
 tel. +420 724 149 491, www.brak-architects.cz

**BR  
AK**