


Popis problémů v území (červené písmo):

- 01 bariérový přístup ke škole z ulice Na Chmelnici (schodiště)
- 02 absence nástupní plochy autobusové zastávky
- 03 není přístup do parku od jihozápadu (díra v plotě)
- 04 dožilé oplocení areálu školy
- 05 dožilé herní atrakce neodpovídající platným předpisům
- 06 nejasné určení komunikace (pěší x vozidla)
- 07 v parku chybí pěší cesty (vyšlapané cestičky v trávě)
- 08 stávající chodníky zarostlé a neudržované
- 09 prašná nezpevněná cesta
- 10 stavebně nedokončené okolí nové výstavby
- 11 zanedbané objekty garáží
- 12 zarostlá část - zeleň bez údržby
- 13 nevzhledná asfaltová plocha před hlavním vstupem do školy
- 14 před školou chybí základní pobytový mobiliář
- 15 nebezpečné mísení automobilů a chodců v prostoru před školou
- 16 chybí bezpečné přechody přes vozovku
- 17 nezajímavá cesta směrem ke škole
- 18 parkování automobilů na chodnících, nedostatek parkovacích míst
- 19 dožilý mobiliář a povrchy
- 20 travnatá plocha bez využití
- 21 nedostatek odstavných míst pro automobily
- 22 průjezd automobilů do obytné části kolem školy
- 23 hluk z automobilového provozu na Prakšické ulici
- 24 kolem skateparku chybí pobytový mobiliář

Popis hodnot území (zelené písmo):

- 01 vzrostlé jehličnaté i listnaté stromy
- 02 svažující se terén před základní školou
- 03 park se vzrostlými stromy
- 04 zklidněná cesta bez automobilového provozu

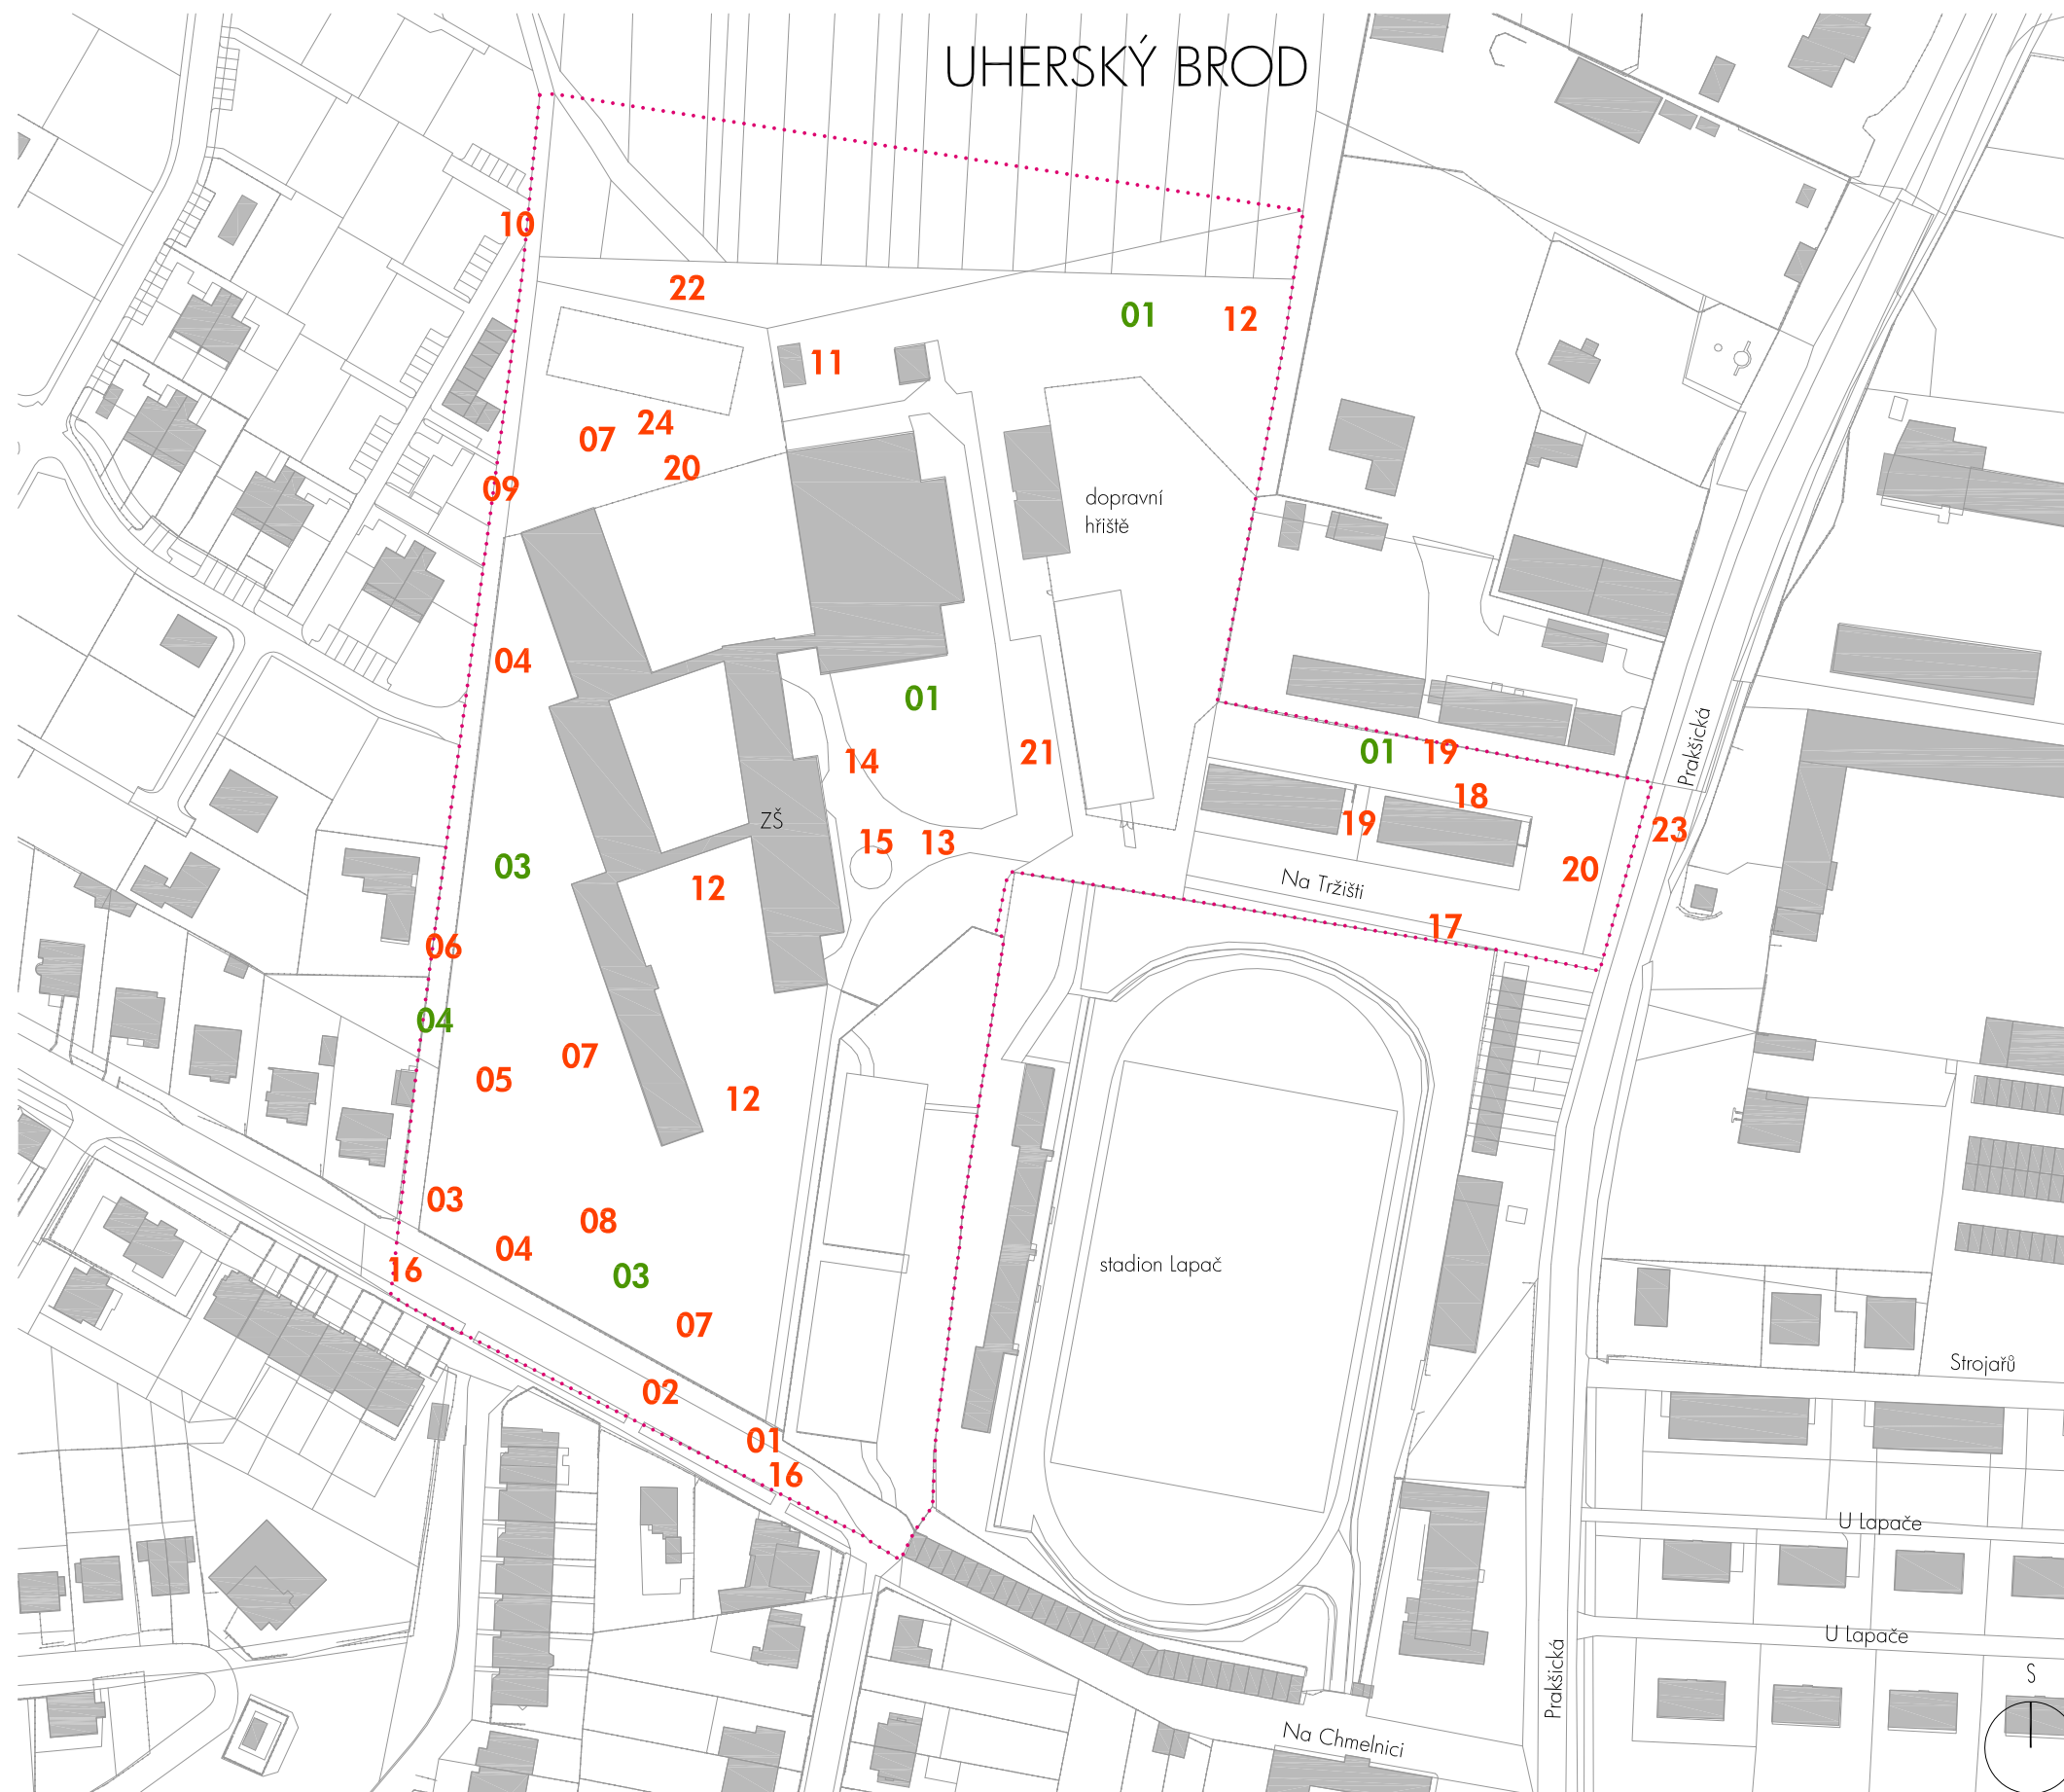

ZADAVATEL: NÁZEV AKCE: ZODP. PROJEKTANT: VYPRACOVAL: STUPEŇ:	Město Uherský Brod, Masarykovo nám.100, 688 17 Uherský Brod Územní studie Okolí ZŠ Na Výsluní v Uherském Brodě Ing. arch. Petr Brožek, Nerudova 1125/4, 589 01 Třešť P. Brožek, V. Menichová, M. Tokenová Územní studie	MĚŘÍTKO: 1:2000 DATUM: červenec 2018 FORMÁT: 1x A2	ČÍSLO VÝKRESU: 13
NÁZEV VÝKRESU: VÝKRES PROBLÉMŮ A HODNOT	BRAK architects / Ing. arch. Petr Brožek Na Veselí 825/3, 140 00 Praha 4 tel. +420 724 149 491, www.brak-architects.cz		BR AK