

MĚSTSKÝ ÚŘAD UHERSKÝ BROD

Odbor správní

Doporučeně/DS

Váš dopis zn.:

Ze dne:

Číslo jednací:

JID:

Spisová zn.:

MUUB/39845/2025

46284/2025/MUUB

MUUUB/111788/2024

Obec Prakšice

Prakšice 29

687 56 Prakšice

Vyřizuje:

Telefon:

E-mail:

Ing. Jiřina Bogarová

572 805 381

jiřina.bogarova@ub.cz

Datum:

16.04.2025

VEŘEJNÁ VYHLÁŠKA

OPATŘENÍ OBECNÉ POVAHY

STANOVENÍ MÍSTNÍ ÚPRAVY PROVOZU NA SILNICI III. TŘÍDY A MÍSTNÍ KOMUNIKACI

Městský úřad Uherský Brod, Odbor správní, který je orgánem státní správy ve věcech provozu na pozemních komunikacích podle § 124 odst. 6 zákona č. 361/2000 Sb., o provozu na pozemních komunikacích a o změnách některých zákonů ve znění pozdějších předpisů (dále jen zákon), na základě podnětu vlastníka místní komunikace, kterým je obec Prakšice, IČ 00291277, se sídlem Prakšice 29, 687 56 Prakšice, a po předchozím písemném vyjádření příslušného orgánu Policie ČR, Krajské ředitelství policie Zlínského kraje, Územní odbor vnější služby Uherské Hradiště, Dopravní inspektorát ze dne 25.11.2024 pod č.j. KRPZ-120052-2/ČJ-2024-151106, po posouzení žádosti v souladu s ustanovením § 77 odst. 1 písm. c) zák. č. 361/2000 Sb., o provozu na pozemních komunikacích v návaznosti na ustanovení § 171 a § 173 odst. 1 zák.č.500/2004 Sb., správní řád, ve znění pozdějších předpisů (dále jen správní řád) stanovuje

místní úpravu provozu na místní komunikaci Horní konec v obci Prakšice dle grafické předlohy, která je nedílnou přílohou tohoto stanovení, v tomto rozsahu:

A7b – pozor zpomalovací práh

B20a – nejvyšší dovolená rychlost 20 km/h

B20b – konec nejvyšší dovolené rychlosti 20 km/h

IP2 – Zpomalovací práh

IP 10b – slepá pozemní komunikace

E1 – počet „2x“

Z 12 – krátký příčný práh -malý zpomalovací polštář

z důvodu úpravy provozu dle dokumentace dopravního značení, kterou vypracoval Ing. Jaroslav Kunčík, ČKAIT 1301048, se sídlem Školní 115, Uherský Brod – Těšov.

Místní úprava na pozemní komunikaci bude provedena dopravním značením při dodržení podmínek:

1. Úprava provozu na místní komunikaci Horní konec v obci Prakšice spočívající v umístění dopravního zařízení – 2 ks zpomalovacího prahu vždy z 9 zpomalovacích polštářů a příslušných svislých dopravních značek bude provedena dle předložené a schválené projektové dokumentace, kterou vypracoval Ing. Jaroslav Kunčík, ČKAIT 1301048, se sídlem Školní 115, Uherský Brod – Těšov.
2. Budou dodrženy podmínky vyjádření KŘ Policie ČR, územní odbor DI Uh. Hradiště ze dne 25.11.2024 pod čj. KRPZ-120052-2/ČJ-2024-151106:
 - Dopravní značky musí být v retroreflexním provedení v základní velikosti, bude umístěno dle platných norem a předpisů (vyhlášky 294/2015 Sb., kterou se provádějí pravidla provozu na pozemních komunikacích, ČSN EN 12899 – 1 Stálé svislé dopravní značení, TP 65 ...)
3. Umístění dopravního značení provede odborná firma.
4. Po realizaci úpravy provozu dopravním značením je nutno požádat Městský úřad Uherský Brod, Odbor správní o provedení kontroly dopravního značení.

Odůvodnění:

Opatřením obecné povahy je řešena změna místní úpravy provozu spočívající v osazení 2 ks krátkého zpomalovacího prahu tvořeného zpomalovacími polštáři po 9 ks. Dotčená komunikace vede ke kostelu, je celá v přímé a její povrch umožňuje projíždění vysokou rychlostí. Dochází k nárůstu dopravy, kdy si někteří řidiči tudy zkracují cestu vedoucí z Uherského Brodu do Zlína. Vzhledem k tomu, že tato část obce je zklidněná, neměl by zde být tranzitní provoz. Umístěním zpomalovacích prahů dojde ke snížení rychlosti projíždějících vozidel a zároveň ke zvýšení bezpečnosti provozu a zklidnění dopravy.

Návrh byl projednán s dotčeným orgánem – Dopravním inspektorátem Policie ČR v Uherském Hradišti, který vydal své souhlasné stanovisko.

Dne 30.12.2024 Městský úřad Uherský Brod, Odbor správní oznámil veřejnou vyhláškou návrh opatření obecné povahy a vyzval k uplatnění připomínek a námitek. V souladu s § 172 odst.1 a 5 správního řádu v návaznosti na § 39 odst.1 správního řádu stanovil Městský úřad Uherský Brod, Odbor správní lhůtu do 30 dnů ode dne zveřejnění pro uplatnění připomínek a námitek tj. do 17.02.2025. Oznámení o návrhu opatření obecné povahy bylo vyvěšeno na úřední desce Městského úřadu Uherský Brod od 30.12.2024 do 17.01.2025. Zároveň bylo úplné znění návrhu stanovení místní úpravy provozu na místní komunikaci v obci Prakšice zveřejněno způsobem umožňující dálkový přístup úřední desce MěÚ Uherský Brod, webová stránka www.ub.cz.

Do termínu 17.02.2025 nebyly doručeny žádné připomínky k návrhu místní úpravy.

Městský úřad, Odbor správní oznamuje veřejnou vyhláškou opatření obecné povahy ve věci stanovení místní úpravy provozu na místní komunikaci Horní konec v obci Prakšice.

Na tuto místní úpravu provozu byla vypracována projektová dokumentace dopravního značení, kterou vypracoval Ing. Jaroslav Kunčík, ČKAIT 1301048, se sídlem Školní 115, Uherský Brod – Těšov, v souladu s technickými podmínkami - Zásadami pro dopravní značení na pozemních komunikacích (CDV Brno 2002, TP 65 - II. vydání), ČSN EN 12899-1 Stálé svislé dopravní značení a s vyhláškou č. 294/2015 Sb., kterou se provádějí pravidla provozu na pozemních komunikacích a úprava řízení provozu na pozemních komunikacích, ve znění pozdějších předpisů, dále v souladu s ČSN 73 6056, ČSN 73 6110.

Ing. Jiřina Bogarová
vedoucí Odboru správního

Poučení o odvolání:


Proti opatření obecné povahy dle § 173, odst.2 správního řádu nelze podat opravný prostředek. Dle § 173 odst.1, správního řádu opatření obecné povahy nabývá účinnosti patnáctým dnem po dni vyvěšení veřejné vyhlášky.

V souladu s dikcí § 172 odst. 1 správního řádu se doručuje toto opatření obecné povahy dotčeným osobám veřejnou vyhláškou, tedy dle § 25 odst. 2 správního řádu musí být vyvěšeno na úřední desce a zároveň zveřejněno způsobem umožňující dálkový přístup po dobu 15 dnů. Patnáctým dnem nabývá účinnosti.


Vyvěšeno dne:

Svěšeno dne:

Razítko, podpis orgánu, který potvrzuje vyvěšení, sejmutí a zveřejnění rozhodnutí:

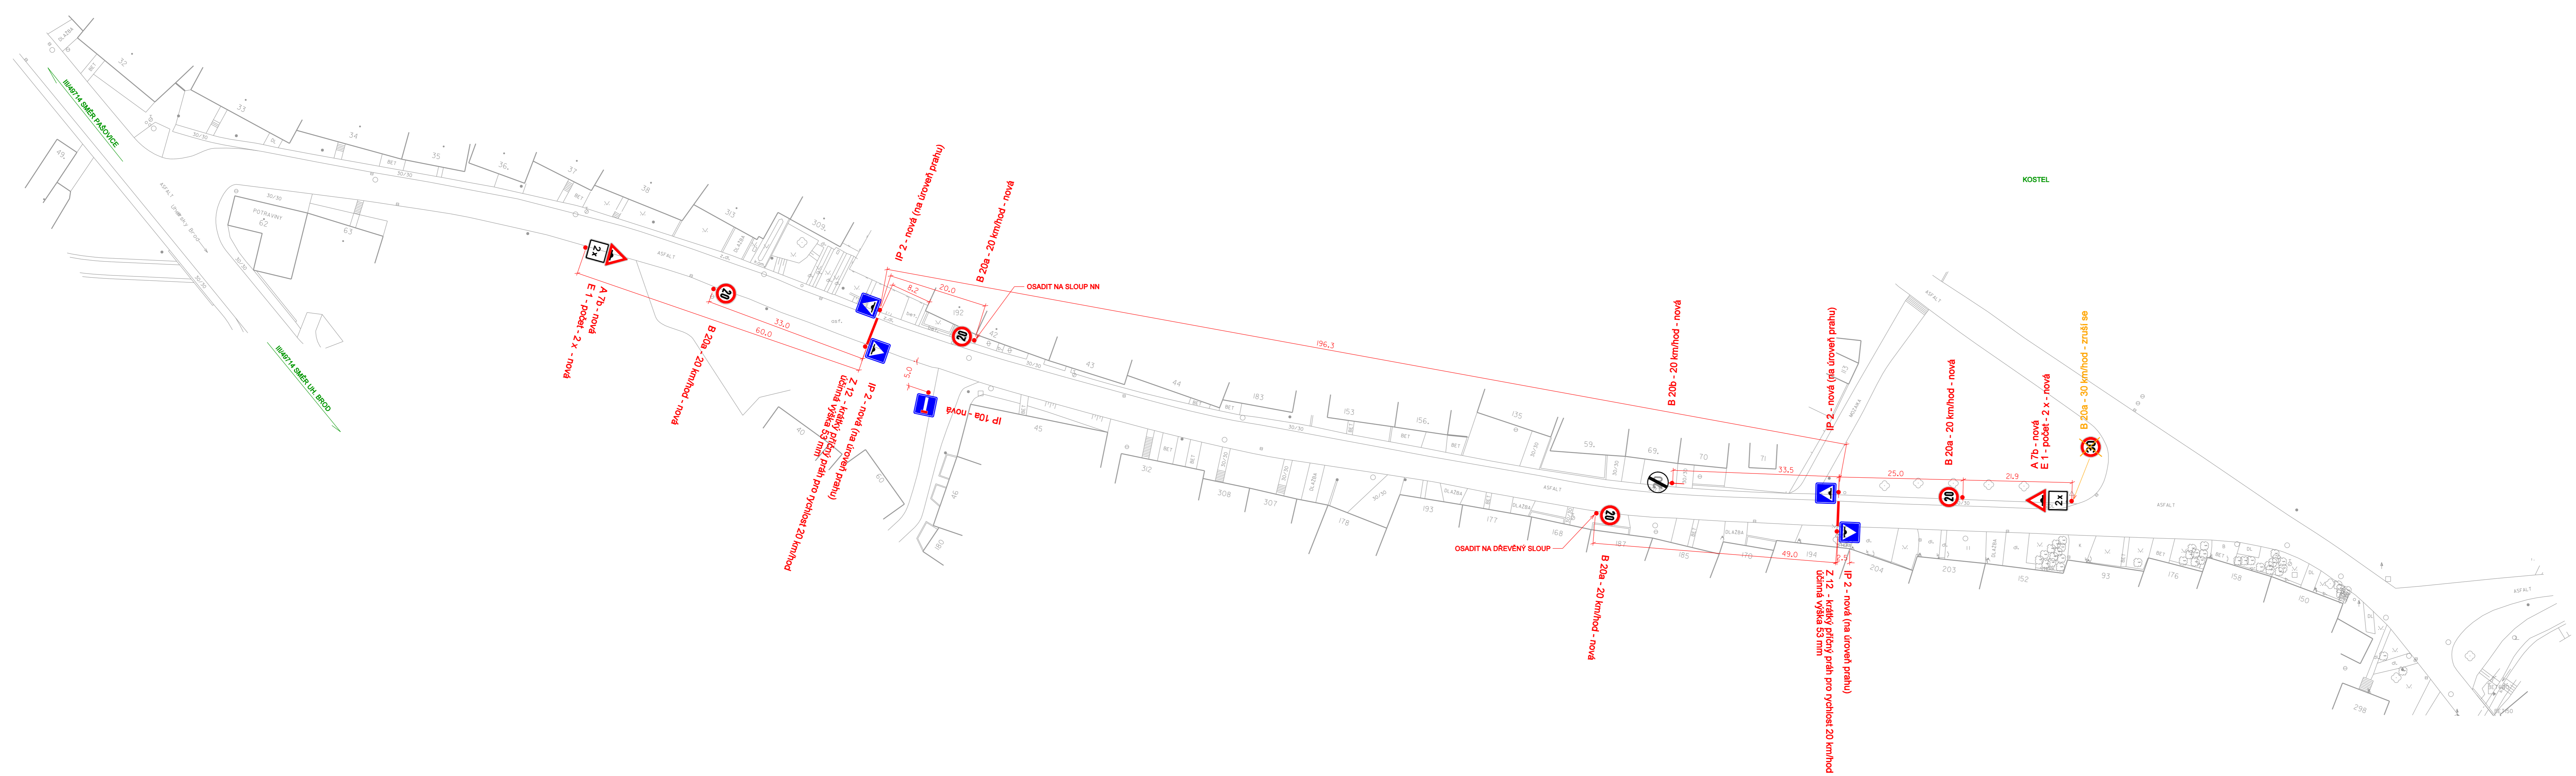

DETAIL ZPOMALOVACÍHO PRAHU
M = 1:50

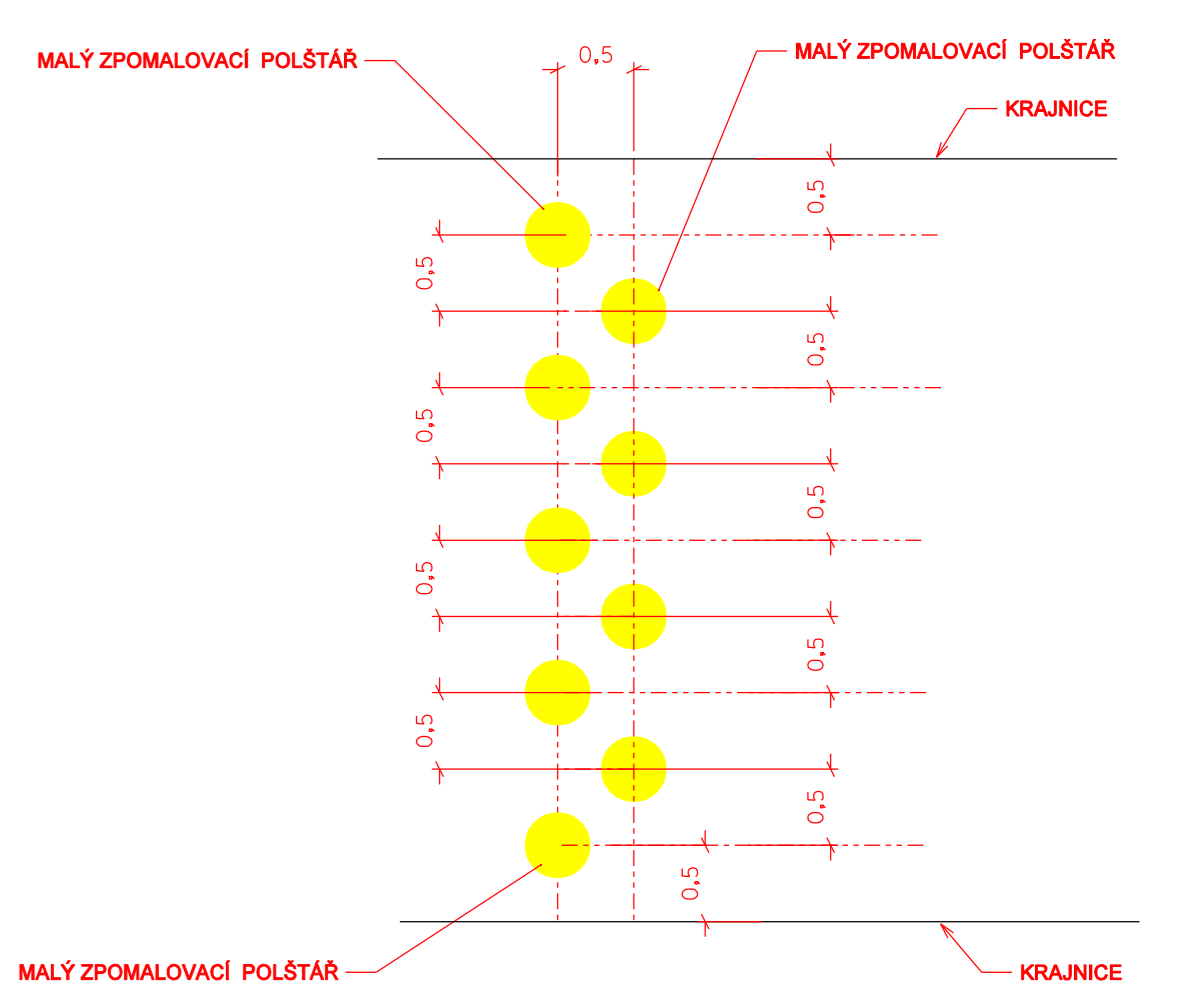

1.				
Revize č.	Datum	Zapsal	Stručný popis změn	
REVIZE				

LEGENDA POPISU ZNAČEK :

—	NOVĚ NAVRŽENÉ DOPRAVNÍ ZNAČENÍ
—	ZNAČENÍ, KTERÉ SE ZRUŠÍ
—	STÁVAJÍCÍ ZNAČENÍ

**VÝŠKOVÝ SYSTÉM BPV
SOUŘADNÝ SYSTÉM S - JTSK**

PROJEKTOVAL	KRESLIL	ZODP. PROJ.	HLAV. INŽ. PROJ.	ING. JAROSLAV KUNČÍK PROJEKTANT DOPRAVNÍCH STAVĚB ŠKOLNÍ 115, UH. BRD - TĚŠOV	
ING. J. KUNČÍK		ING. J. KUNČÍK		ZAK. ČÍSLO	1219/24
MÍSTO	PRAKŠICE	KRAJ	ZLÍNSKÝ	DATUM	09/2024
INVESTOR	OBEČ PRAKŠICE			STUPEŇ	ZD
STAVBA	ZPOMALOVACÍ PRAHY - PRAKŠICE			FORMÁT	7 A4
				MĚŘÍTKO	1:500
				ARCHIV. ČÍSLO	13881
OBSAH				ČÍSLO SOUPRAVY	ČÍSLO VÝKRESU
SITUACE - ZPOMALOVACÍ PRAHY					3.

