


ÚZEMNÍ PLÁN BYSTRICE POD LOPENÍKEM PO VYDÁNÍ ZMĚNY Č. 1


KOORDINAČNÍ VÝKRES - DETAIL

1:2 000

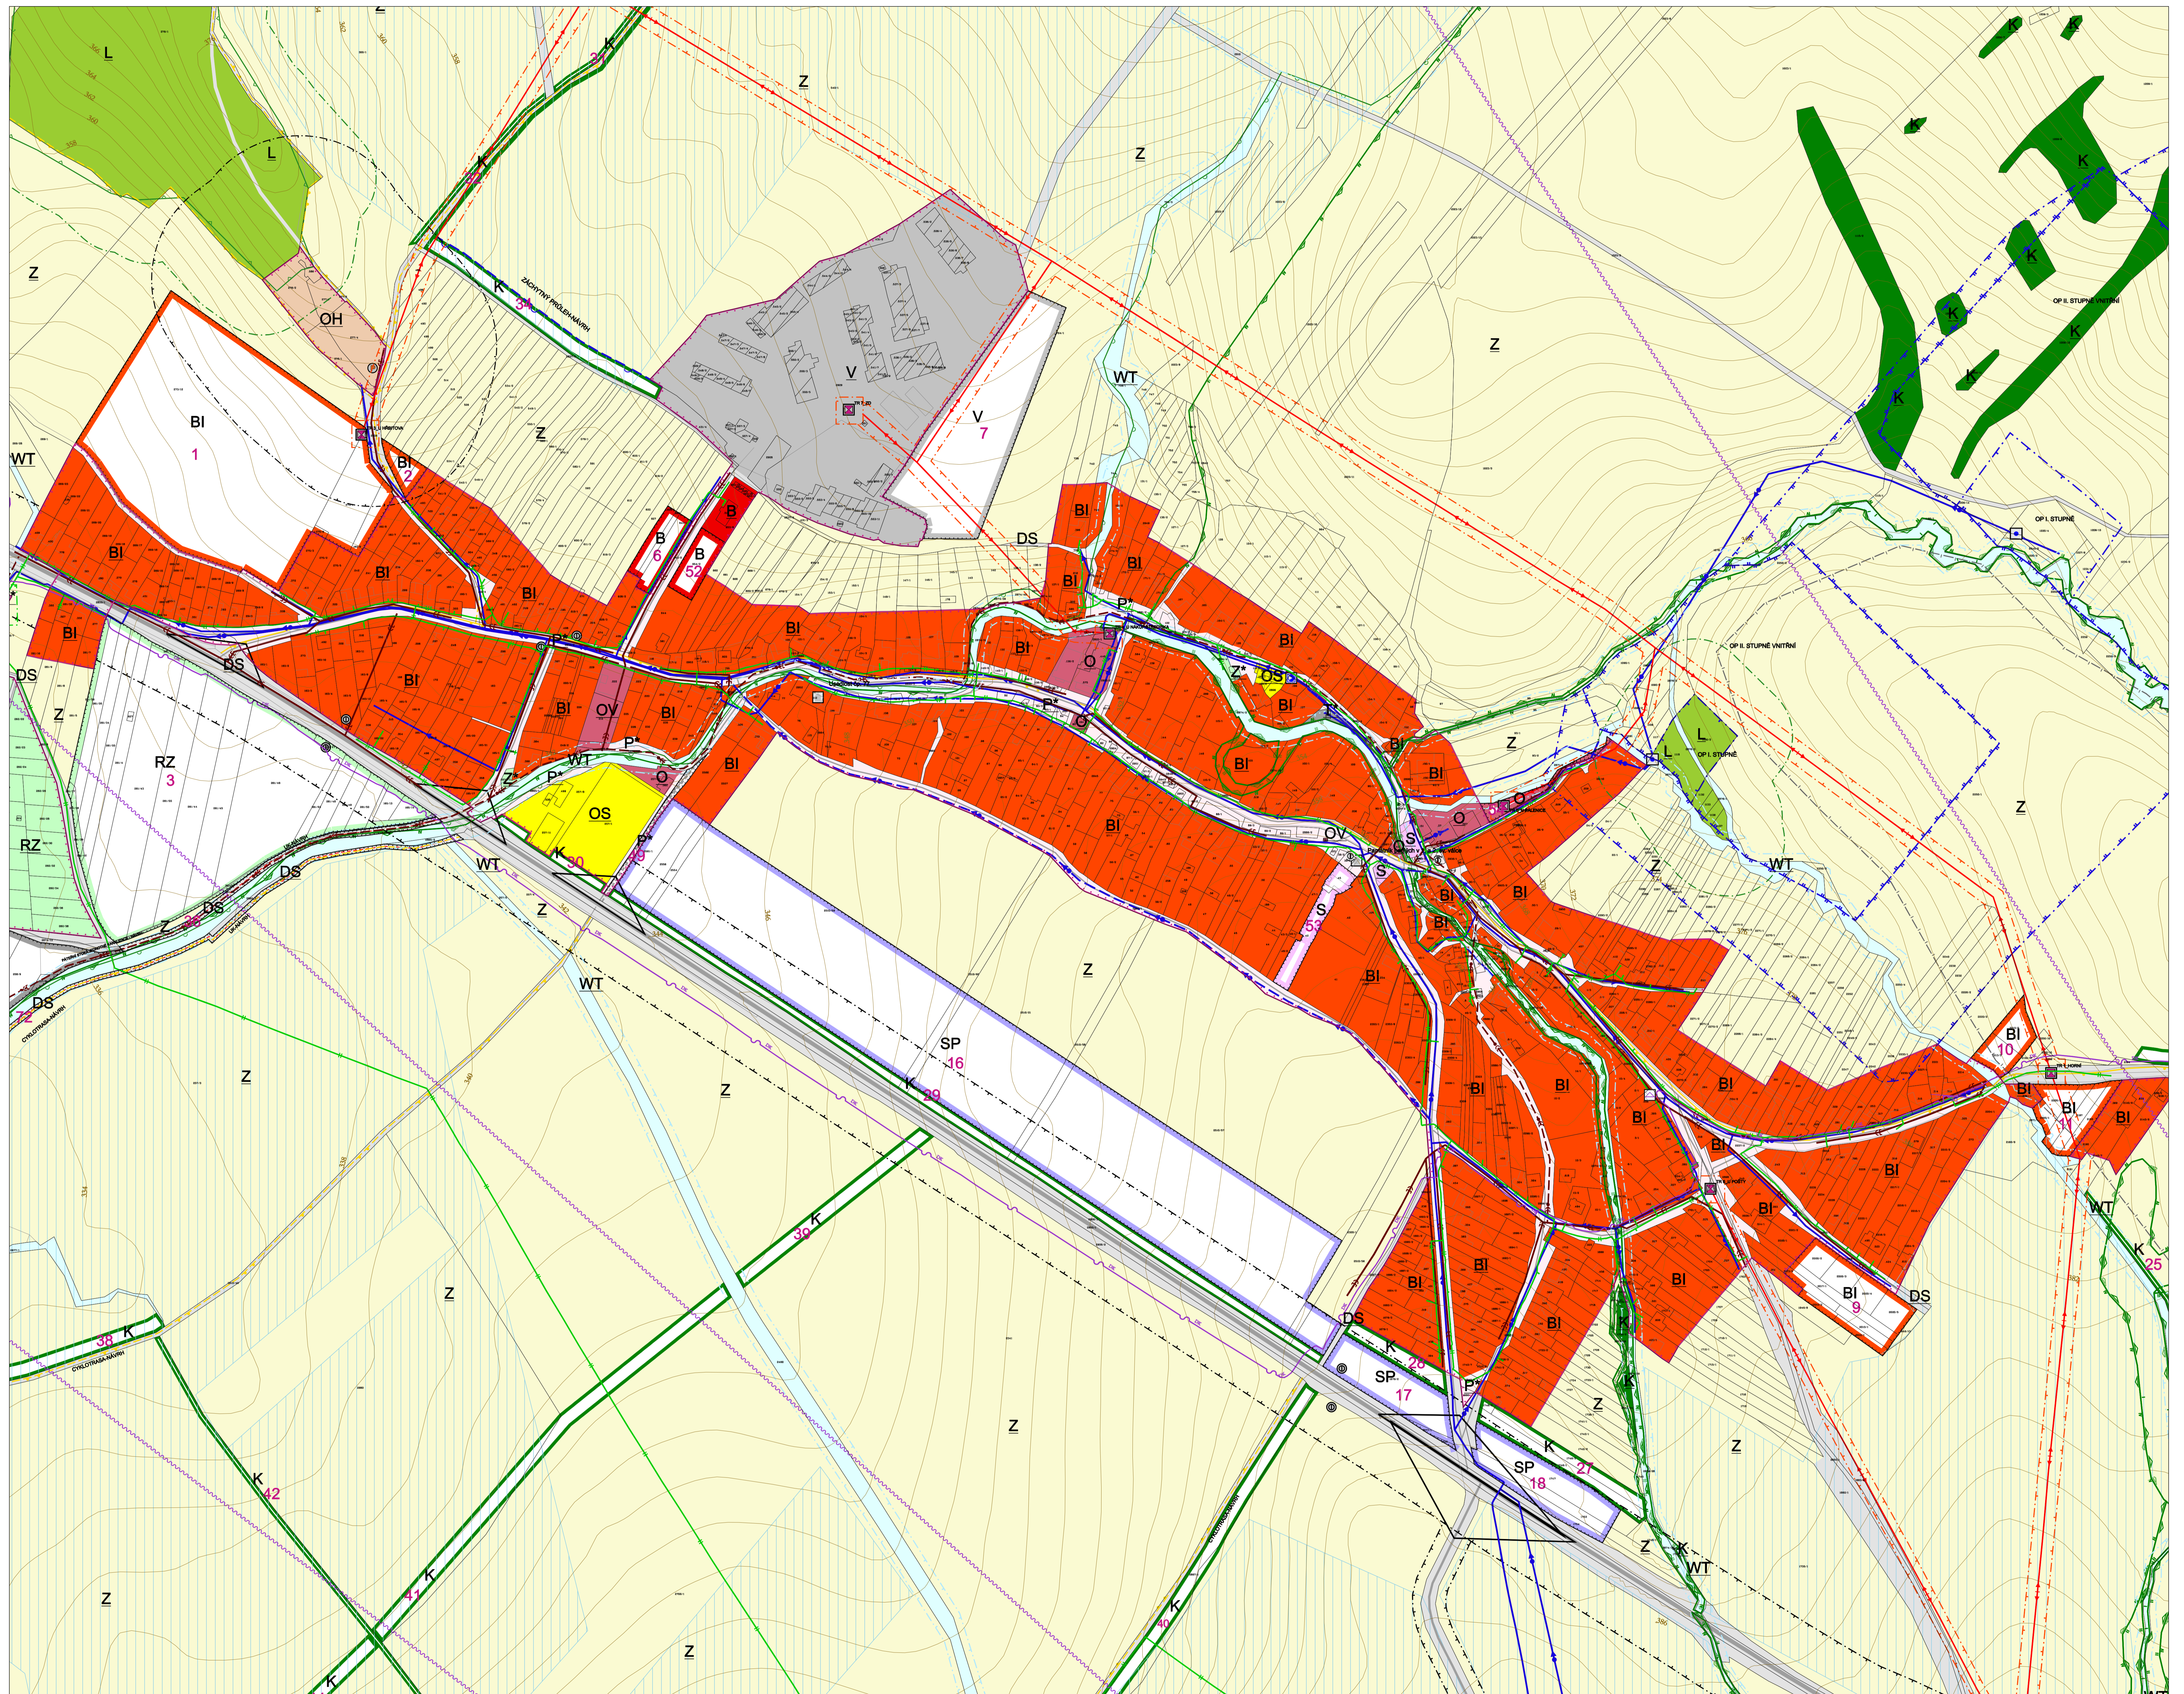

LEGENDA:

BYDLENÍ BI PLOCHY BYDLENÍ BI PLOCHY VEŘEJNÉ VYBAVENOSTI RZ PLOCHY VEŘEJNÉ VYBAVENOSTI OV PLOCHY VEŘEJNÉ VYBAVENOSTI OS PLOCHY PRO TĚLOVÝCHOVU A SPORT OH PLOCHY PRO VEŘEJNÉ POHŘEBIŠTĚ A SOUVISEJÍCÍ SLUŽBY S PLOCHY SMÍŠENÉ VÝUŠTÍ SP PLOCHY SMÍŠENÉ VÝROBNĚ DS PLOCHY PRO SILNIČNÍ DOPRAVU Z PLOCHY ZEMĚDĚLSKÉ	PLOCHY LESNÍ L PLOCHY LESNÍ V PLOCHY VÝROBY A SKLADOVÁNÍ TV PLOCHY PRO VODNÍ HOSPODÁŘSTVÍ T PLOCHY TECHNICKÉ INFRASTRUKTURY PP PLOCHY VEŘEJNÝCH PROSTRANSTVÍ PP PLOCHY VEŘEJNÝCH PROSTRANSTVÍ WT PLOCHY VODNÍ HOSPODÁŘSKÉ WT PLOCHY VODNÍ PLOCHY A TORŮ Z PLOCHY ZELENĚ Z PLOCHY KRAJINNÉ ZELENĚ Z PLOCHY SIDELNÍ ZELENĚ	PŘÍRODNÍ HODNOTY A JEJICH OCHRANA I. ZONA CHKO II. ZONA CHKO IV. ZONA CHKO NATURA 2000 EVL MAB BIOGEOGRAFICKÁ REZERVAČE ÚSESŮ PLOCHA PŘI OKRAJÍ LEŠA S POČM VÝUŠTÍM	TI - VODNÍ HOSPODÁŘSTVÍ ČERPAČÍ STANICE SODOVACÍ BĚŽ SÚPRAVA VODOVODŮ MÍSTNÍ VODOVOD ZOBŮJ PŘÍRODNÍ PITNÉ VODY PATERŇNÍ STOKA JEVNĚJŠÍ KANALIZACE STOKA JEDNOTNÉ KANALIZACE OP VODNÍHO ZDROJE I. STUPNĚ OP VODNÍHO ZDROJE II. STUPNĚ ZACHYTITELNÝ PŘEHL	DOPRAVNÍ INFRASTRUKTURA SILNICE I. TŘÍDY SILNICE II. TŘÍDY MÍSTNÍ KOMUNIKACE OBLUŽNÍ CYKLOTRASA ZASTAVKA HROMADNÉ DOPRAVY OSOB PARKOVISTE OP SILNICE I. A II. TŘÍDY ROZHLÍDEČNÉ POLE KŘÍŽOVATKY	TI - ENERGETIKA SPOJE VEDENÍ EL. SÍTĚ VN TRANSFORMOVNA OP VEDENÍ A OBJEKTY SÍTĚ VN PLYNOVOD STL OP VEDENÍ A OBJEKTY KALSI SÍTĚ DÁLKOVÝ TELEKOMUNIKAČNÍ KABEL RADIOVÉLOVÁ TRASA ZÁKLADOVÁ STANICE	OSTATNÍ PRIVKY ZASTAVĚNÉ ÚZEMÍ K 28.10.2013 ZASTAVITELNÉ ÚZEMÍ 10 OZNAČENÍ NÁVRHOVÉ PLOCHY (IDENTIFIKÁTOR) PAMÁTKY MÍSTNÍHO VÝZNAMU PLOCHY ODVOVNĚNÉ OP VEŘEJNÉHO POHŘEBIŠTĚ, HRBITOVA KREMATORIA BEŽNÁ ÚZEMÍ
---	--	--	---	--	---	---

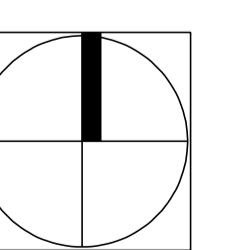

VISUALCAD urbanismus, architektura, projekty staveb, řízení Provozovna: Ústecká 1004/1, 272 02, Bystrice pod Lopeníkem, tel: +420 320 689 574, info@visualcad.cz, www.visualcad.cz	
projektant: Ing. arch. Radovan Špaňálek	číslo zakázky: 44-164-19141
vypovídal: Ing. Libor Trnka	formát: 1050 x 1100
pořizovatel: Město Bystrice pod Lopeníkem	datum: 04/2014
objednatel: Obec Bystrice pod Lopeníkem	mřížka: 1:2 000
akce: ÚZEMNÍ PLÁN BYSTRICE POD LOPENÍKEM PO VYDÁNÍ ZMĚNY Č. 1	list: 11.1d
část: KOORDINAČNÍ VÝKRES - DETAIL	list: 11.1d