

# ÚZEMNÍ PLÁN DRSLAVICE

## KOORDINAČNÍ VÝKRES




1:5 000

### LEGENDA:

<b>PLOCHY BYDLENÍ</b>	<b>PLOCHY PRO BYDLENÍ INDIVIDUÁLNÍ</b>
BI	BI
<b>PLOCHY REKREACE</b>	<b>PLOCHY RODINNÉ REKREACE</b>
RI	RI
<b>PLOCHY OBČANSKÉHO VYBAVENÍ</b>	<b>PLOCHY OBČANSKÉHO VYBAVENÍ</b>
O	O
<b>PLOCHY PRO TĚLOVÝCHOVU A SPORT</b>	<b>PLOCHY SMÍŠENÉ VYUŽITÍ</b>
OS	OS
SP	SP
<b>PLOCHY VEŘEJNÝCH PROSTRANSTVÍ</b>	<b>PLOCHY VEŘEJNÝCH PROSTRANSTVÍ</b>
P*	P*
<b>PLOCHY VEŘEJNÝCH PROSTRANSTVÍ S PŘEVÁHOU ZELENÉ</b>	<b>PLOCHY VEŘEJNÝCH PROSTRANSTVÍ S PŘEVÁHOU ZELENÉ</b>
PZ	PZ
<b>PLOCHY DOPRAVNÍ INFRASTRUKTURY</b>	<b>PLOCHY PRO SILNIČNÍ DOPRAVU</b>
DS	DS
<b>PLOCHY PRO ŽELEZNIČNÍ DOPRAVU</b>	<b>PLOCHY TECHNICKÉ INFRASTRUKTURY</b>
DZ	T*
<b>PLOCHY TECHNICKÉ INFRASTRUKTURY</b>	<b>PLOCHY TECHNICKÉHO ZABEZPEČENÍ OBCE</b>
T*	TO
<b>PLOCHY PRO VODNÍ HOSPODÁŘSTVÍ</b>	<b>PLOCHY VÝROBY A SKLADOVÁNÍ</b>
TV	V
<b>PLOCHY VÝROBY A SKLADOVÁNÍ</b>	<b>PLOCHY PRO ZEMĚDĚLSKOU A LESNICKOU VÝROBU</b>
V	VZ
<b>PLOCHY VODNÍ A VODOHOSPODÁŘSKÉ</b>	<b>PLOCHY ZELENÉ</b>
WT	K
WT	Z'
<b>PLOCHY ZELENÉ</b>	<b>PLOCHY PŘÍRODNÍ</b>
K	P
Z'	<b>PLOCHY ZEMĚDĚLSKÉ</b>
<b>PLOCHY PŘÍRODNÍ</b>	<b>PLOCHY LESNÍ</b>
P	L
<b>PLOCHY ZEMĚDĚLSKÉ</b>	<b>PŘÍRODNÍ HODNOTY A JEJICH OCHRANA</b>
Z	NADREGIONÁLNÍ BIOCENTRUM
<b>PLOCHY LESNÍ</b>	NADREGIONÁLNÍ BIOKORIDOR
L	REGIONÁLNÍ BIOCENTRUM
<b>PŘÍRODNÍ HODNOTY A JEJICH OCHRANA</b>	LOKÁLNÍ BIOCENTRUM
NADREGIONÁLNÍ BIOCENTRUM	LOKÁLNÍ BIOKORIDOR
NADREGIONÁLNÍ BIOKORIDOR	INTERAKČNÍ PRVEK - LINOVOVÝ
REGIONÁLNÍ BIOCENTRUM	VZDÁLENOST 50 METRŮ OD OKRAJE LESA
LOKÁLNÍ BIOCENTRUM	SESUVNÁ ÚZEMÍ
LOKÁLNÍ BIOKORIDOR	PŘÍRODNÍ PARK
INTERAKČNÍ PRVEK - LINOVOVÝ	NATURA 2000 EVL
VZDÁLENOST 50 METRŮ OD OKRAJE LESA	VÝZNAMNÝ KRAJINNÝ PRVEK
SESUVNÁ ÚZEMÍ	PŘÍRODNÍ REZERVACE
PŘÍRODNÍ PARK	PŘÍRODNÍ PAMÁTKA
NATURA 2000 EVL	PAMÁTKY
VÝZNAMNÝ KRAJINNÝ PRVEK	PAMÁTKY MÍSTNÍHO VÝZNAMU
PŘÍRODNÍ REZERVACE	ARCHEOLOGICKÉ NALEZÍŠTĚ
PŘÍRODNÍ PAMÁTKA	
PAMÁTKY	
PAMÁTKY MÍSTNÍHO VÝZNAMU	
ARCHEOLOGICKÉ NALEZÍŠTĚ	

<b>DOPRAVNÍ INFRASTRUKTURA</b>	SILNICE I. TŘÍDY
SILNICE III. TŘÍDY	MÍSTNÍ KOMUNIKACE FUNKČNÍ SKUPINY C
ÚČELOVÁ KOMUNIKACE	CYKLOTRASA, CYKLOSTEZKA
STEZKA PRO PĚŠÍ	ZASTÁVKA HROMADNÉ DOPRAVY OSOB
PARKOVIŠTĚ	ŘADOVÉ GARÁŽE
OCHRANNÉ PÁSMO SILNICE I. TŘÍDY	OCHRANNÉ PÁSMO SILNICE III. TŘÍDY
ROZHLEDOVÉ POLE KŘÍŽOVATKY	MOST
ŽELEZNIČNÍ TRÁTĚ CELOSTÁTNÍ	ŽELEZNIČNÍ PŘEJEZD
OCHRANNÉ PÁSMO ŽELEZNIČNÍ TRÁTE CELOSTÁTNÍ	ČERPAČÍ STANICE PHM
PLOCHA PRO VZLETY A PŘÍSTÁNÍ - PRO ZEMĚDĚLSKÉ ÚČELY	IZOCHRONA DOSTUPNOSTI

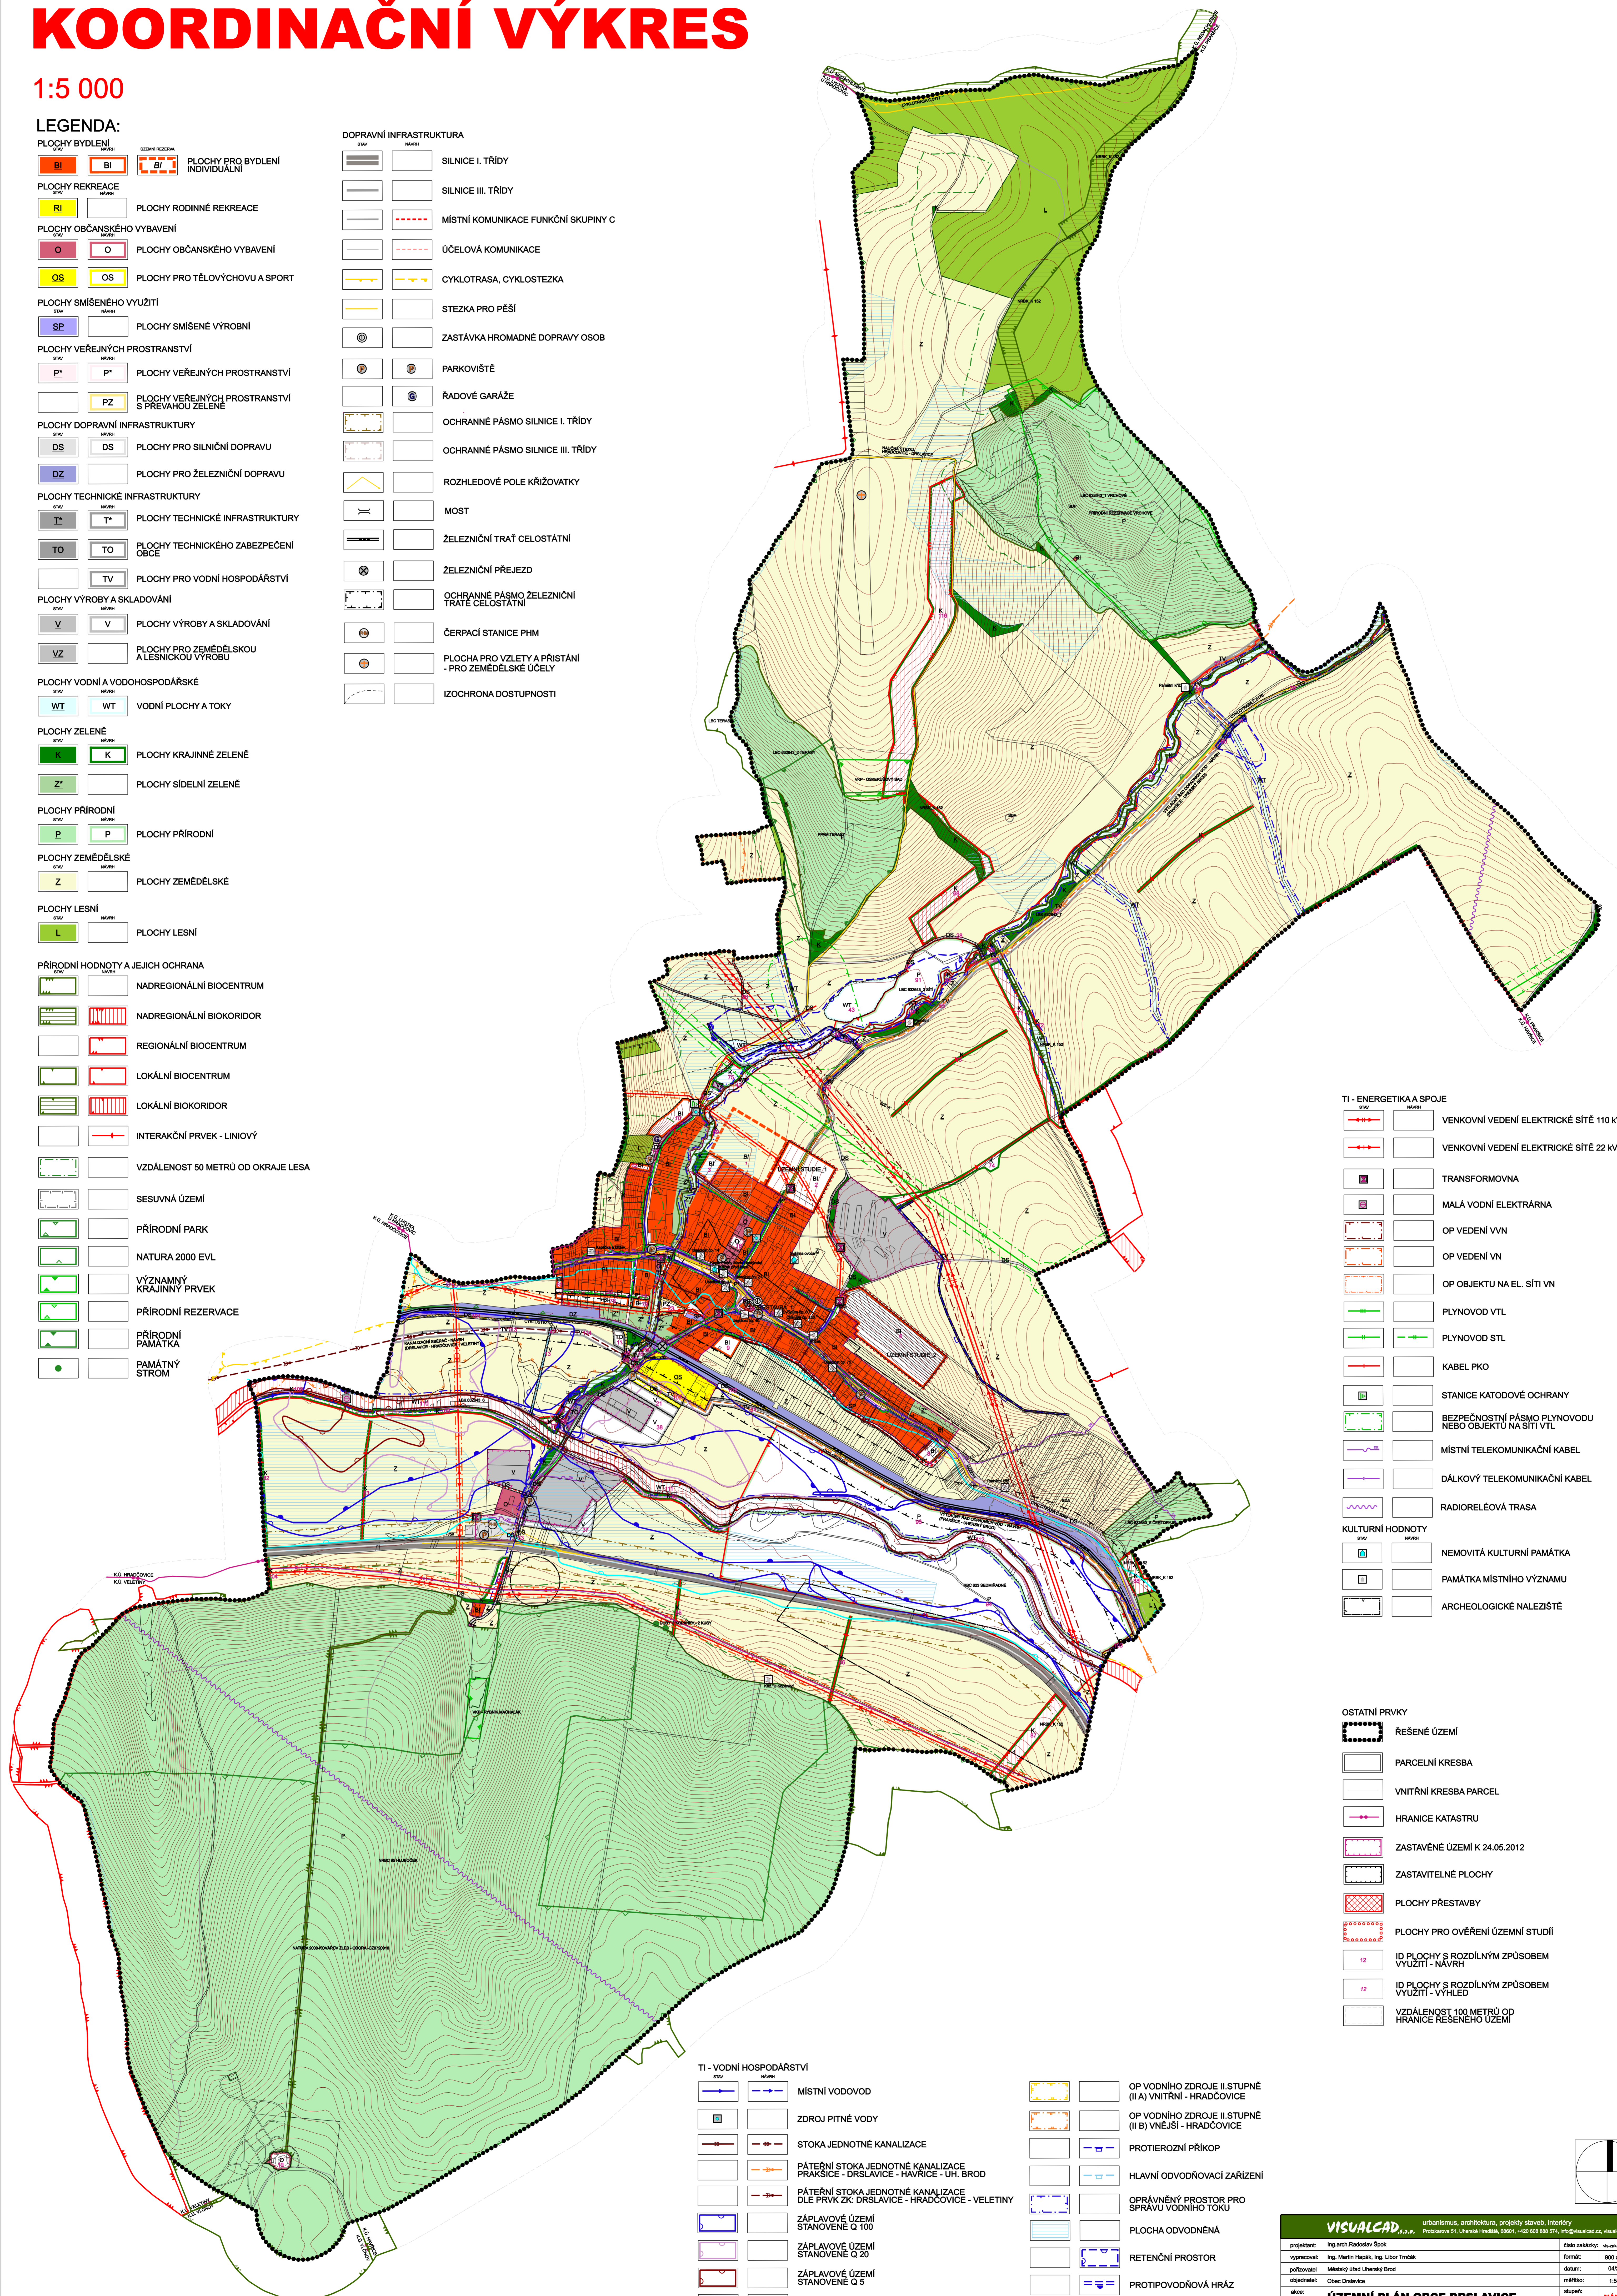

<b>TI - ENERGETIKA A SPOJE</b>	VENKOVNÍ VEDENÍ ELEKTRICKÉ SÍTĚ 110 KV
VENKOVNÍ VEDENÍ ELEKTRICKÉ SÍTĚ 22 KV	TRANSFORMOVNA
MALÁ VODNÍ ELEKTRÁRNA	OP VEDENÍ VVN
OP VEDENÍ VN	OP OBJEKTU NA EL. SÍTĚ VN
PLYNOVOD VTL	PLYNOVOD STL
KABEL PKO	STANICE KATODOVÉ OCHRANY
BEZPEČNOSTNÍ PÁSMO PLYNOVODU NEBO OBJEKTU NA SÍTĚ VTL	MÍSTNÍ TELEKOMUNIKAČNÍ KABEL
DÁLKOVÝ TELEKOMUNIKAČNÍ KABEL	RADIOTELEOVÁ TRASA
<b>KULTURNÍ HODNOTY</b>	NEMOVITÁ KULTURNÍ PAMÁTKA
PAMÁTKA MÍSTNÍHO VÝZNAMU	ARCHEOLOGICKÉ NALEZÍŠTĚ

<b>OSTATNÍ PRVKY</b>	ŘEŠENÉ ÚZEMÍ
PARCELNÍ KRESBA	VNITŘNÍ KRESBA PARCEL
HRANICE KATASTRU	ZASTAVĚNÉ ÚZEMÍ K 24.05.2012
ZASTAVITELNÉ PLOCHY	PLOCHY PŘESTAVBY
PLOCHY PRO OVĚŘENÍ ÚZEMNÍ STUDIÍ	ID PLOCHY S ROZDÍLNÝM ZPŮSOBEM VYUŽITÍ - NÁVRH
ID PLOCHY S ROZDÍLNÝM ZPŮSOBEM VYUŽITÍ - VÝHELD	VZDÁLENOST 100 METRŮ OD HRANICE ŘEŠENÉHO ÚZEMÍ

<b>TI - VODNÍ HOSPODÁŘSTVÍ</b>	MÍSTNÍ VODOVOD
ZDROJ PITNÉ VODY	STOKA JEDNOTNÉ KANALIZACE
PÁTERNÍ STOKA JEDNOTNÉ KANALIZACE PRAKČICE - DRSLAVICE - HAVRICE - UH. BROD	PÁTERNÍ STOKA JEDNOTNÉ KANALIZACE DLE PRVKY ZK: DRSLAVICE - HRADČOVICE - VELETINY
ZÁPLAVOVÉ ÚZEMÍ STANOVĚNÉ Q 100	ZÁPLAVOVÉ ÚZEMÍ STANOVĚNÉ Q 20
ZÁPLAVOVÉ ÚZEMÍ STANOVĚNÉ Q 5	AKTIVNÍ ZÓNA ZÁPLAVOVÉHO ÚZEMÍ
ÚZEMÍ ZVLÁŠTNÍ POVOVNÉ POD VODNÍM DÍLEM	OP VODNÍHO ZDROJE II. STUPNĚ (II A) VNITŘNÍ - HRADČOVICE
OP VODNÍHO ZDROJE II. STUPNĚ (II B) VNĚJŠÍ - HRADČOVICE	PROTIEROZNÍ PŘÍKOP
HLAVNÍ ODVODŇOVACÍ ZAŘÍZENÍ	OPRÁVNĚNÝ PROSTOR PRO SPRÁVU VODNÍHO TOKU
PLOCHA ODVODNĚNÁ	RETENČNÍ PROSTOR
PROTIPOVODŇOVÁ HRÁZ	

<b>VISUALCAD</b>	urbanismus, architektura, projekty staveb, interiéry		
projekční ústav	Ing. Martin Hájek, Ing. Libor Třešák	číslo zakázky	16-06-0012
vypovězení	Městský úřad Uherský Brod	termín	30.04.2012
pořizovatel	Obec Drslavice	datum	04.02.14
oblast	Územní plán obce Drslavice	mřížka	1:5 000
akce	Územní plán obce Drslavice	stávek	NÁVRH
oblast	Územní plán obce Drslavice	číslo výkresu	II.1