ÚZEMNÍ PLÁN DRSLAVICE

KOORDINAČNÍ VÝKRES

1:5 000

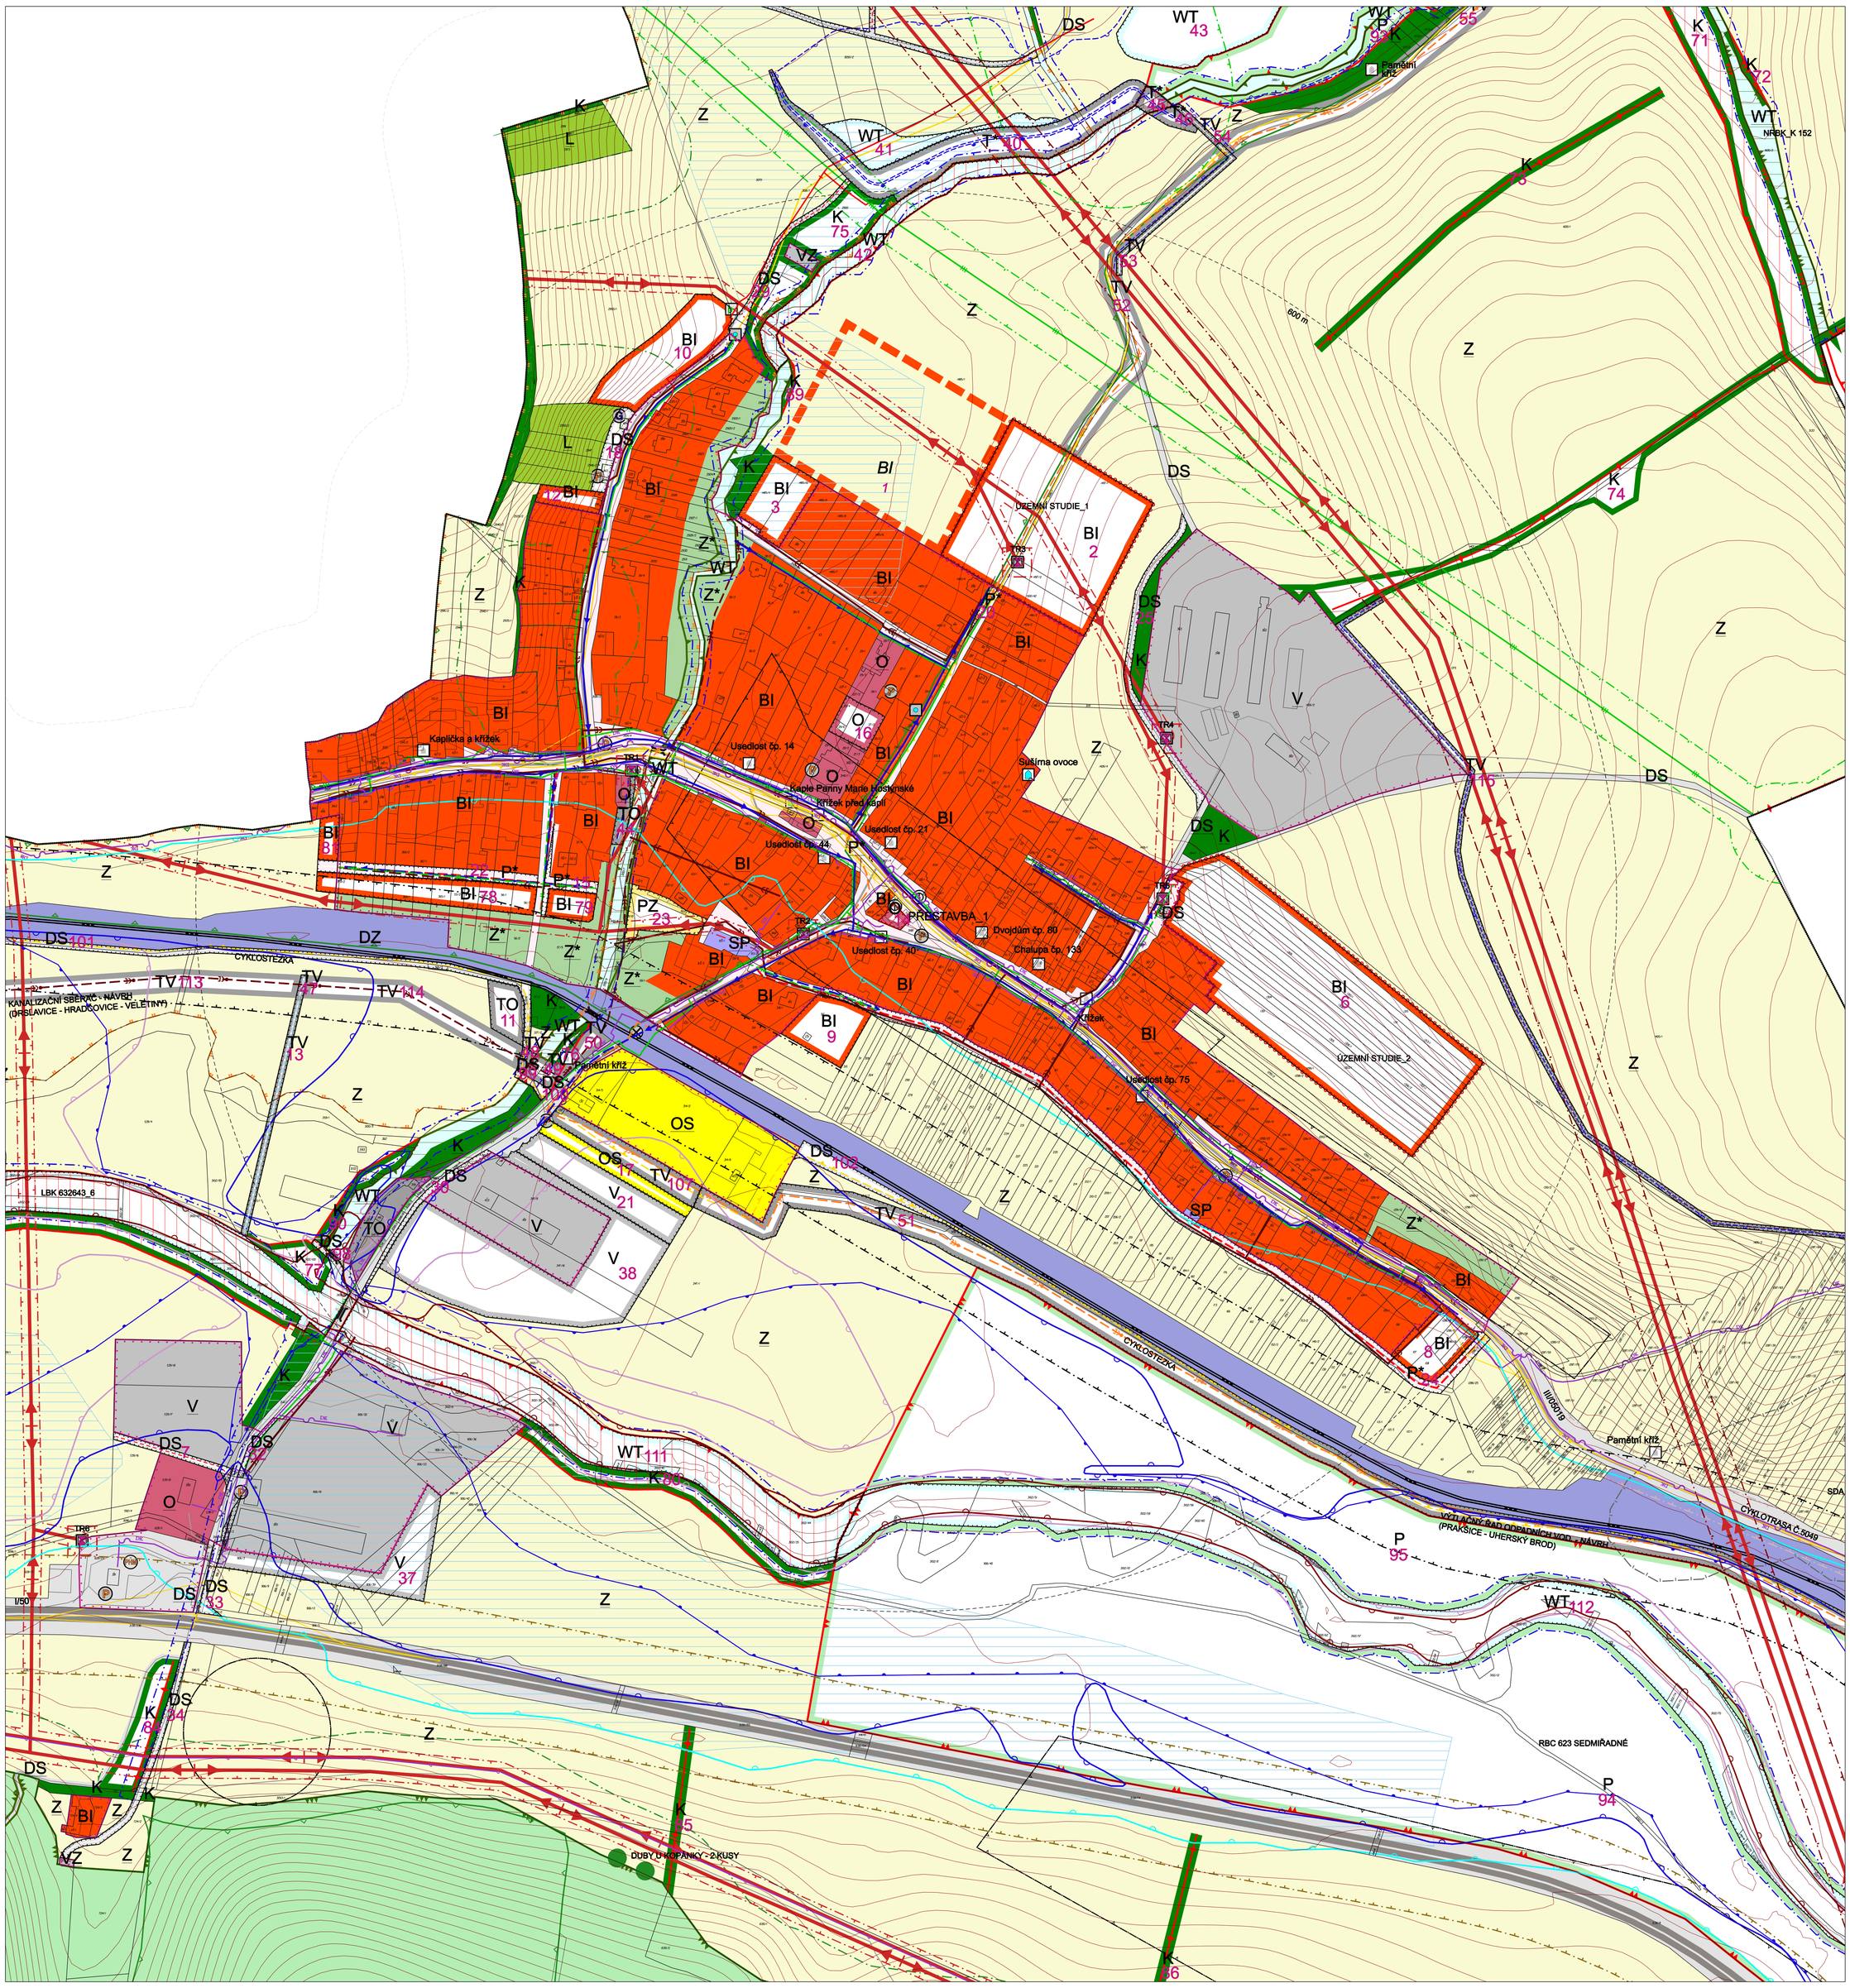

LEGENDA:

PLOCHY BYDLENÍ (STAV / NÁVRH / ČASOVÁ REZERVA)
- BI — PLOCHY PRO BYDLENÍ INDIVIDUÁLNÍ

PLOCHY REKREACE
- RI — PLOCHY RODINNÉ REKREACE

PLOCHY OBČANSKÉHO VYBAVENÍ
- O — PLOCHY OBČANSKÉHO VYBAVENÍ
- OS — PLOCHY PRO TĚLOVÝCHOVU A SPORT

PLOCHY SMÍŠENÉHO VYUŽITÍ
- SP — PLOCHY SMÍŠENÉ VÝROBNÍ

PLOCHY VEŘEJNÝCH PROSTRANSTVÍ
- P* — PLOCHY VEŘEJNÝCH PROSTRANSTVÍ
- PZ — PLOCHY VEŘEJNÝCH PROSTRANSTVÍ S PREVAHOU ZELENĚ

PLOCHY DOPRAVNÍ INFRASTRUKTURY
- DS — PLOCHY PRO SILNIČNÍ DOPRAVU
- DZ — PLOCHY PRO ŽELEZNIČNÍ DOPRAVU

PLOCHY TECHNICKÉ INFRASTRUKTURY
- T* — PLOCHY TECHNICKÉ INFRASTRUKTURY
- TO — PLOCHY TECHNICKÉHO ZABEZPEČENÍ OBCE
- TV — PLOCHY PRO VODNÍ HOSPODÁŘSTVÍ

PLOCHY VÝROBY A SKLADOVÁNÍ
- V — PLOCHY VÝROBY A SKLADOVÁNÍ
- VZ — PLOCHY PRO ZEMĚDĚLSKOU A LESNICKOU VÝROBU

PLOCHY VODNÍ A VODOHOSPODÁŘSKÉ
- WT — VODNÍ PLOCHY A TOKY

PLOCHY ZELENĚ
- K — PLOCHY KRAJINNÉ ZELENĚ
- Z* — PLOCHY SÍDELNÍ ZELENĚ

PLOCHY PŘÍRODNÍ
- P — PLOCHY PŘÍRODNÍ

PLOCHY ZEMĚDĚLSKÉ
- Z — PLOCHY ZEMĚDĚLSKÉ

PLOCHY LESNÍ
- L — PLOCHY LESNÍ

PŘÍRODNÍ HODNOTY A JEJICH OCHRANA
- NADREGIONÁLNÍ BIOCENTRUM
- NADREGIONÁLNÍ BIOKORIDOR
- REGIONÁLNÍ BIOCENTRUM
- LOKÁLNÍ BIOCENTRUM
- LOKÁLNÍ BIOKORIDOR
- INTERAKČNÍ PRVEK - LINIOVÝ
- VZDÁLENOST 50 METRŮ OD OKRAJE LESA
- SESUVNÁ ÚZEMÍ
- PŘÍRODNÍ PARK
- NATURA 2000 EVL
- PAMÁTNÝ STROM

KULTURNÍ HODNOTY
- NEMOVITÁ KULTURNÍ PAMÁTKA
- PAMÁTKA MÍSTNÍHO VÝZNAMU
- ARCHEOLOGICKÉ NALEZIŠTĚ

DOPRAVNÍ INFRASTRUKTURA
- SILNICE I. TŘÍDY
- SILNICE III. TŘÍDY
- MÍSTNÍ KOMUNIKACE FUNKČNÍ SKUPINY C
- ÚČELOVÁ KOMUNIKACE
- CYKLOTRASA, CYKLOSTEZKA
- STEZKA PRO PĚŠÍ
- ZASTÁVKA HROMADNÉ DOPRAVY OSOB
- PARKOVIŠTĚ
- ŘADOVÉ GARÁŽE
- OCHRANNÉ PÁSMO SILNICE I. TŘÍDY
- OCHRANNÉ PÁSMO SILNICE III. TŘÍDY
- ROZHLEDOVÉ POLE KŘIŽOVATKY
- MOST
- ŽELEZNIČNÍ TRAŤ CELOSTÁTNÍ
- ŽELEZNIČNÍ PŘEJEZD
- OCHRANNÉ PÁSMO ŽELEZNIČNÍ TRATĚ CELOSTÁTNÍ
- ČERPACÍ STANICE PHM
- IZOCHRONA DOSTUPNOSTI

TI - VODNÍ HOSPODÁŘSTVÍ
- MÍSTNÍ VODOVOD
- ZDROJ PITNÉ VODY
- STOKA JEDNOTNÉ KANALIZACE
- PÁTEŘNÍ STOKA JEDNOTNÉ KANALIZACE PRAKŠICE - DRSLAVICE - HAVŘICE - UH. BROD
- PÁTEŘNÍ STOKA JEDNOTNÉ KANALIZACE DLE PRVK ZK: DRSLAVICE - HRADČOVICE - VELETINY
- ZÁPLAVOVÉ ÚZEMÍ STANOVENÉ Q 100
- ZÁPLAVOVÉ ÚZEMÍ STANOVENÉ Q 20
- ZÁPLAVOVÉ ÚZEMÍ STANOVENÉ Q 5
- AKTIVNÍ ZÓNA ZÁPLAVOVÉHO ÚZEMÍ
- ÚZEMÍ ZVLÁŠTNÍ POVODNĚ POD VODNÍM DÍLEM
- OP VODNÍHO ZDROJE II.STUPNĚ (II B) VNĚJŠÍ - HRADČOVICE
- PROTIEROZNÍ PŘÍKOP
- HLAVNÍ ODVODŇOVACÍ ZAŘÍZENÍ
- OPRÁVNĚNÝ PROSTOR PRO SPRÁVU VODNÍHO TOKU
- PLOCHA ODVODNĚNÁ
- RETENČNÍ PROSTOR
- PROTIPOVODŇOVÁ HRÁZ

TI - ENERGETIKA A SPOJE
- VENKOVNÍ VEDENÍ ELEKTRICKÉ SÍTĚ 110 kV
- VENKOVNÍ VEDENÍ ELEKTRICKÉ SÍTĚ 22 kV
- TRANSFORMOVNA
- OP VEDENÍ VVN
- OP VEDENÍ VN
- OP OBJEKTU NA EL. SÍTI VN
- PLYNOVOD VTL
- PLYNOVOD STL
- KABEL PKO
- STANICE KATODOVÉ OCHRANY
- BEZPEČNOSTNÍ PÁSMO PLYNOVODU NEBO OBJEKTU NA SÍTI VTL
- MÍSTNÍ TELEKOMUNIKAČNÍ KABEL
- DÁLKOVÝ TELEKOMUNIKAČNÍ KABEL

OSTATNÍ PRVKY
- ŘEŠENÉ ÚZEMÍ
- PARCELNÍ KRESBA
- VNITŘNÍ KRESBA PARCEL
- ZASTAVĚNÉ ÚZEMÍ K 24.05.2012
- ZASTAVITELNÉ PLOCHY
- PLOCHY PŘESTAVBY
- PLOCHY PRO OVĚŘENÍ ÚZEMNÍ STUDIÍ
- 12 — ID PLOCHY S ROZDÍLNÝM ZPŮSOBEM VYUŽITÍ - NÁVRH
- 12 — ID PLOCHY S ROZDÍLNÝM ZPŮSOBEM VYUŽITÍ - VÝHLED
- VZDÁLENOST 100 METRŮ OD HRANICE ŘEŠENÉHO ÚZEMÍ

VISUALCAD, s.r.o. urbanismus, architektura, projekty staveb, interiéry
Protzkarova 51, Uherské Hradiště, 68601, +420 608 888 574, info@visualcad.cz, visualcad.cz

projektant:	Ing.arch.Radoslav Špok	číslo zakázky:	vis-ush-08-2012
vypracoval:	Ing. Martin Hapák, Ing. Libor Trnčák	formát:	900 x 1300
pořizovatel	Městský úřad Uherský Brod	datum:	04/2014
objednatel:	Obec Drslavice	měřítko:	1:2 000
akce:	ÚZEMNÍ PLÁN OBCE DRSLAVICE	stupeň:	NÁVRH
obsah:	KOORDINAČNÍ VÝKRES - DETAIL	číslo výkresu:	II.1a

...\NAVI_tisk\tisk-II1-2000.dgn 23. 5. 2014 10:01:29