

ÚZEMNÍ PLÁN DRSLAVICE

VÝKRES DOPRAVNÍ A TECHNICKÉ INFRASTRUKTURY



1:5 000

LEGENDA:

DOPRAVNÍ INFRASTRUKTURA

	SILNICE I. TŘÍDY
	SILNICE III. TŘÍDY
	MÍSTNÍ KOMUNIKACE FUNKČNÍ SKUPINY C
	ÚČELOVÁ KOMUNIKACE
	CYKLOTRASA, CYKLOSTEZKA
	STEZKA PRO PĚŠÍ
	ZASTÁVKA HROMADNÉ DOPRAVY OSOB
	PARKOVIŠTĚ
	ŘADOVÉ GARÁŽE
	ROZHLEDOVÉ POLE KŘIŽOVATKY
	MOST
	ŽELEZNIČNÍ TRÁŤ CELOSTÁTNÍ
	ŽELEZNIČNÍ PŘEJEZD
	ČERPAČÍ STANICE PHM
	PLOCHA PRO VZLETY A PŘÍSTÁNÍ - PRO ZEMĚDĚLSKÉ ÚČELY

TI - VODNÍ HOSPODÁŘSTVÍ



	MÍSTNÍ VODOVOD
	ZDROJ PITNÉ VODY
	STOKA JEDNOTNÉ KANALIZACE
	PÁTEŘNÍ STOKA JEDNOTNÉ KANALIZACE PRAKŠICE - DRSLAVICE - HAVŘICE - UH. BROD
	PÁTEŘNÍ STOKA JEDNOTNÉ KANALIZACE DLE PRVK ZK: DRSLAVICE - HRADČOVICE - VELETINY
	PROTIEROZNÍ PŘÍKOP
	HLAVNÍ ODVODŇOVACÍ ZAŘÍZENÍ
	PROTIPOVODŇOVÁ HRÁZ

TI - ENERGETIKA A SPOJE

	VENKOVNÍ VEDENÍ ELEKTRICKÉ SÍTĚ 110 KV
	VENKOVNÍ VEDENÍ ELEKTRICKÉ SÍTĚ 22 KV
	TRANSFORMOVNA
	MALÁ VODNÍ ELEKTRÁRNA
	PLYNOVOD VTL
	PLYNOVOD STL
	KABEL PKO
	STANICE KATODOVÉ OCHRANY
	MÍSTNÍ TELEKOMUNIKAČNÍ KABEL
	DÁLKOVÝ TELEKOMUNIKAČNÍ KABEL
	RADIORELÉOVÁ TRASA

OSTATNÍ PRVKY

	ŘEŠENÉ ÚZEMÍ
	PARCELNÍ KRESBA
	VNITŘNÍ KRESBA PARCEL
	ZASTAVĚNÉ ÚZEMÍ K 24.05.2012
	ZASTAVITELNÉ PLOCHY

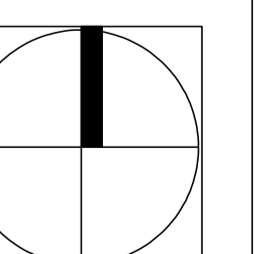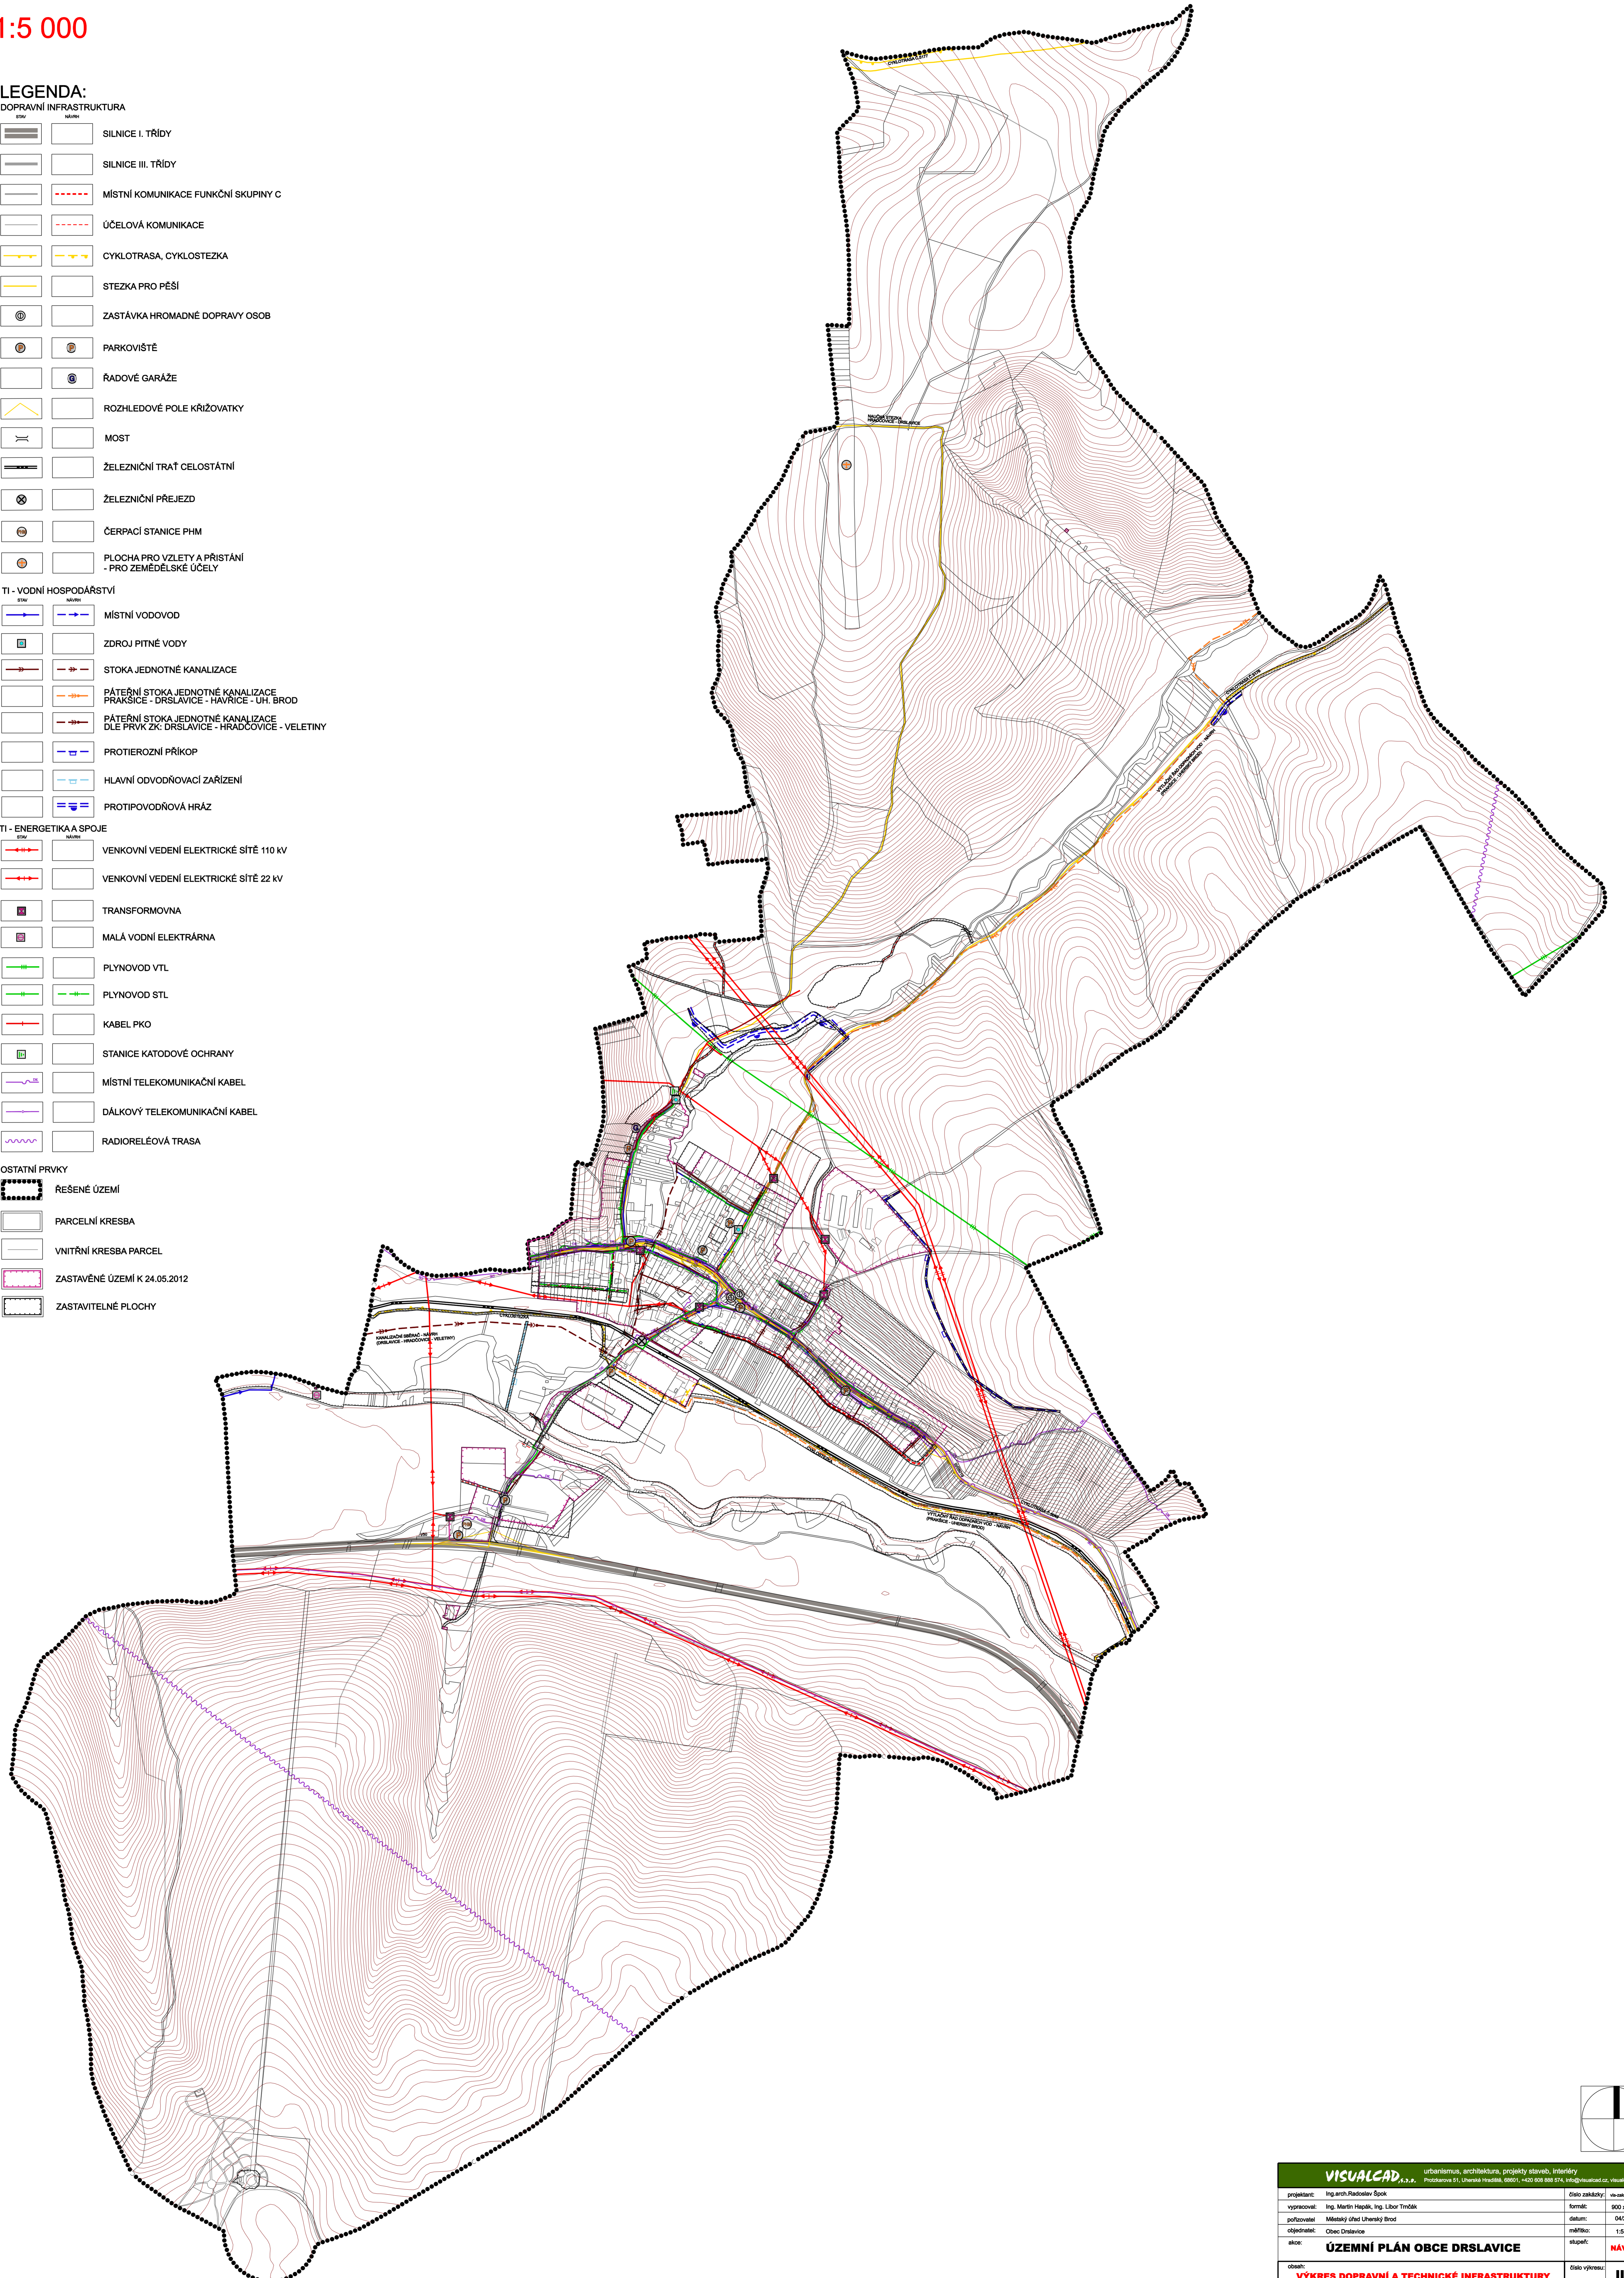

VISUALCAD urbanismus, architektura, projekty staveb, interiéry Přátelova 51, Uherské Hradiště, 68601, +420 602 888 214, info@visualcad.cz, visualcad.cz	
pořizovatel: Městský úřad Uherský Brod	datum: 04/2014
objednatel: Obec Drslavice	mřížka: 1:5 000
úkol: ÚZEMNÍ PLÁN OBCE DRSLAVICE	stupeň: NÁVRH
část: VÝKRES DOPRAVNÍ A TECHNICKÉ INFRASTRUKTURY	číslo výkresu: II.2