ZMĚNA Č.1 ÚZEMNÍHO PLÁNU DRSLAVICE

VÝKRES PŘEDPOKLÁDANÝCH ZÁBORŮ PŮDNÍHO FONDU (ZMĚNA)

1:5 000

TABULKA PŘEDPOKLÁDANÝCH ZÁBORŮ PŮDNÍHO FONDU:

VÝMĚRA (ha)	v ZÚ (ha)	v PUPFL (ha)	v ZPF (ha)	z toho v třídě ochrany ZPF I (ha)	z toho v ZÚ (ha)	z toho v třídě ochrany ZPF II (ha)	z toho v ZÚ (ha)	z toho v třídě ochrany ZPF III (ha)	z toho v třídě ochrany ZPF IV (ha)	z toho v třídě ochrany ZPF V (ha)	ČÍSLO NÁVRHOVÉ PLOCHY S ROZDÍLNÝM ZPŮSOBEM VYUŽITÍ	POPIS	VÝMĚRA (m^2)	FUNKČNÍ VYUŽITÍ
3,0735	0,0000	0,0000	3,0735	0,0000	0,0000	0,2746	0,0000	2,7989	0,0000	0,0000	6	Plocha pro bydlení individuální	30735	BI
0,0452	0,0303	0,0000	0,0015	0,0000	0,0000	0,0015	0,0015	0,0000	0,0000	0,0000	7	Plocha pro silniční dopravu	452	DS
0,5076	0,0000	0,0000	0,5077	0,0000	0,0000	0,0000	0,0000	0,0037	0,0000	0,5039	10	Plocha pro bydlení individuální	5076	BI
0,0928	0,0000	0,0883	0,0000	0,0000	0,0000	0,0000	0,0000	0,0000	0,0000	0,0000	18	Plocha pro silniční dopravu	928	DS
0,2299	0,0000	0,0142	0,0000	0,0000	0,0000	0,0000	0,0000	0,0000	0,0000	0,0000	19	Plocha občanského vybavení	2299	O
0,0157	0,0157	0,0000	0,0157	0,0000	0,0000	0,0157	0,0157	0,0000	0,0000	0,0000	20	Plocha veřejných prostranství	157	P*
0,4013	0,0000	0,0000	0,4013	0,0000	0,0000	0,4013	0,0000	0,0000	0,0000	0,0000	21	Plocha výroby a skladování	4013	V
0,0595	0,0000	0,0000	0,0000	0,0000	0,0000	0,0000	0,0000	0,0000	0,0000	0,0000	29	Plocha pro silniční dopravu	595	DS
0,0646	0,0000	0,0000	0,0510	0,0000	0,0000	0,0510	0,0000	0,0000	0,0000	0,0000	30	Plocha pro silniční dopravu	646	DS
0,0268	0,0268	0,0000	0,0240	0,0000	0,0000	0,0240	0,0240	0,0000	0,0000	0,0000	32	Plocha pro silniční dopravu	268	DS
1,4694	0,0000	0,0000	1,4693	0,0000	0,0000	1,4693	0,0000	0,0000	0,0000	0,0000	38	Plocha výroby a skladování	14694	V
0,7737	0,0000	0,0000	0,4258	0,0000	0,0000	0,0000	0,0000	0,4145	0,0113	0,0000	40	Plocha technické infrastruktury	7737	T*
0,4210	0,0000	0,0000	0,4035	0,0000	0,0000	0,0000	0,0000	0,4035	0,0000	0,0000	41	Plocha vodní a tok	4210	WT
1,0269	0,0000	0,0000	1,0269	0,0000	0,0000	0,0000	0,0000	0,6916	0,3353	0,0000	43	Plocha vodní a tok	10269	WT
0,0303	0,0000	0,0000	0,0011	0,0000	0,0000	0,0000	0,0000	0,0011	0,0000	0,0000	45	Plocha technické infrastruktury	303	T*
0,0433	0,0000	0,0000	0,0433	0,0000	0,0000	0,0000	0,0000	0,0433	0,0000	0,0000	46	Plocha technické infrastruktury	433	T*
1,4430	0,0000	0,0000	1,1902	0,0000	0,0000	0,0000	0,0000	0,0000	1,1902	0,0000	68	Plocha krajinné zeleně	14430	K
0,4143	0,0000	0,0000	0,4143	0,0000	0,0000	0,3634	0,0000	0,0509	0,0000	0,0000	73	Plocha krajinné zeleně	4143	K
0,3533	0,0000	0,0000	0,3463	0,0000	0,0000	0,3463	0,0000	0,0000	0,0000	0,0000	82	Plocha krajinné zeleně	3533	K
0,2242	0,0000	0,0000	0,2217	0,0000	0,0000	0,2187	0,0000	0,0030	0,0000	0,0000	83	Plocha krajinné zeleně	2242	K
0,0933	0,0000	0,0000	0,0907	0,0000	0,0000	0,0086	0,0000	0,0821	0,0000	0,0000	85	Plocha krajinné zeleně	933	K
0,2323	0,0000	0,0000	0,2283	0,0000	0,0000	0,1102	0,0000	0,1181	0,0000	0,0000	86	Plocha krajinné zeleně	2323	K
1,0255	0,0000	0,0000	1,0073	0,0000	0,0000	0,7867	0,0000	0,2206	0,0000	0,0000	87	Plocha krajinné zeleně	10255	K
0,4933	0,0000	0,0000	0,3459	0,0000	0,0000	0,3357	0,0000	0,0000	0,0103	0,0000	88	Plocha krajinné zeleně	4933	K
2,7753	0,0000	0,0000	2,4023	0,0000	0,0000	0,0000	0,0000	1,9432	0,4591	0,0000	91	Plocha přírodní	27753	P
15,7106	0,0000	0,0000	14,7829	0,0000	0,0000	14,7829	0,0000	0,0000	0,0000	0,0000	94	Plocha přírodní	157106	P
0,0857	0,0000	0,0000	0,0812	0,0000	0,0000	0,0085	0,0000	0,0727	0,0000	0,0000	104	Plocha krajinné zeleně	857	K
1,1484	0,0000	0,0000	0,9843	0,0000	0,0000	0,9843	0,0000	0,0000	0,0000	0,0000	108	Plocha krajinné zeleně	11484	K
0,1076	0,0000	0,0000	0,0000	0,0000	0,0000	0,0000	0,0000	0,0000	0,0000	0,0000	109	Plocha krajinné zeleně	1076	K
3,8912	0,0000	0,0000	3,7826	0,0000	0,0000	0,0000	0,0000	0,0000	3,7826	0,0000	116	Plocha krajinné zeleně	38912	K
1,2817	0,0000	0,0000	0,0000	0,0000	0,0000	0,0000	0,0000	0,0000	0,0000	0,0000	117	Plocha pro silniční dopravu	12817	DS
11,2598	0,0000	0,0000	11,1162	0,0000	0,0000	11,1162	0,0000	0,0000	0,0000	0,0000	118	Plocha přírodní	112598	P
1,1266	0,0000	0,0000	0,7113	0,0000	0,0000	0,4073	0,0000	0,3040	0,0000	0,0000	119	Plocha krajinné zeleně	11266	K
0,0905	0,0000	0,0000	0,0713	0,0000	0,0000	0,0000	0,0000	0,0713	0,0000	0,0000	120	Plocha krajinné zeleně	905	K
0,3824	0,0000	0,0000	0,0000	0,0000	0,0000	0,0000	0,0000	0,0000	0,0000	0,0000	121	Plocha krajinné zeleně	3824	K
0,1230	0,0000	0,0000	0,1020	0,0000	0,0000	0,0326	0,0000	0,0693	0,0000	0,0000	122	Plocha technické infrastruktury	1230	T*
0,2203	0,0000	0,0000	0,0308	0,0000	0,0000	0,0308	0,0000	0,0000	0,0000	0,0000	124	Plocha veřejných prostranství	2203	P*
0,7875	0,0000	0,0000	0,0000	0,0000	0,0000	0,0000	0,0000	0,0000	0,0000	0,0000	125	Plocha technické infrastruktury	7875	T*
0,1578	0,0000	0,0000	0,0000	0,0000	0,0000	0,0000	0,0000	0,0000	0,0000	0,0000	126	Plocha technické infrastruktury	1578	T*
0,1077	0,0000	0,0000	0,1077	0,0000	0,0000	0,0000	0,0000	0,1077	0,0000	0,0000	127	Plocha krajinné zeleně	1077	K
0,8509	0,0000	0,0000	0,0349	0,0000	0,0000	0,0000	0,0000	0,0095	0,0253	0,0000	128	Plocha pro silniční dopravu	8509	DS
0,5480	0,0000	0,0000	0,5480	0,0000	0,0000	0,5480	0,0000	0,0000	0,0000	0,0000	129	Plocha pro vodní hospodářství	5480	TV
0,1347	0,0000	0,0000	0,1347	0,0000	0,0000	0,1347	0,0000	0,0000	0,0000	0,0000	130	Plocha technické infrastruktury	1347	T*
0,0373	0,0000	0,0000	0,0166	0,0000	0,0000	0,0166	0,0000	0,0000	0,0000	0,0000	131	Plocha pro vodní hospodářství	373	TV
0,0174	0,0000	0,0000	0,0063	0,0000	0,0000	0,0063	0,0000	0,0000	0,0000	0,0000	132	Plocha pro vodní hospodářství	174	TV
0,6673	0,0000	0,0000	0,0105	0,0000	0,0000	0,0105	0,0000	0,0000	0,0000	0,0000	133	Plocha pro silniční dopravu	6673	DS
0,1734	0,1734	0,0000	0,0165	0,0000	0,0000	0,0165	0,0165	0,0000	0,0000	0,0000	134	Plocha technického zabezpečení obce	1734	TO
0,0262	0,0000	0,0000	0,0262	0,0000	0,0000	0,0262	0,0000	0,0000	0,0000	0,0000	135	Plocha krajinné zeleně	262	K
0,0312	0,0000	0,0000	0,0312	0,0000	0,0000	0,0312	0,0000	0,0000	0,0000	0,0000	136	Plocha pro vodní hospodářství	312	TV
0,5108	0,2420	0,0000	0,1398	0,0000	0,0000	0,1398	0,0793	0,0000	0,0000	0,0000	137	Plocha pro silniční dopravu	5108	DS
0,3836	0,0000	0,0000	0,3836	0,0000	0,0000	0,3045	0,0000	0,0791	0,0000	0,0000	138	Plocha krajinné zeleně	3836	K
0,1308	0,0537	0,0000	0,0797	0,0000	0,0000	0,0797	0,0273	0,0000	0,0000	0,0000	139	Plocha pro silniční dopravu	1308	DS
0,1855	0,0000	0,0000	0,0000	0,0000	0,0000	0,0000	0,0000	0,0000	0,0000	0,0000	140	Plocha pro silniční dopravu	1855	DS
0,0550	0,0000	0,0000	0,0550	0,0000	0,0000	0,0550	0,0000	0,0000	0,0000	0,0000	141	Plocha pro zemědělskou a lesnickou výrobu	550	VZ
0,1005	0,0000	0,0000	0,1005	0,0000	0,0000	0,0000	0,0000	0,1005	0,0000	0,0000	142	Plocha krajinné zeleně	1005	K
0,0334	0,0000	0,0000	0,0000	0,0000	0,0000	0,0000	0,0000	0,0000	0,0000	0,0000	143	Plocha občanského vybavení	334	O
0,0575	0,0000	0,0000	0,0000	0,0000	0,0000	0,0000	0,0000	0,0000	0,0000	0,0000	145	Plocha pro silniční dopravu	575	DS
0,9728	0,0000	0,0000	0,9728	0,0000	0,0000	0,9728	0,0000	0,0000	0,0000	0,0000	146	Plocha pro bydlení individuální	9728	BI
0,5730	0,0000	0,0000	0,5730	0,0000	0,0000	0,5730	0,0000	0,0000	0,0000	0,0000	147	Plocha výroby a skladování	5730	V
0,4438	0,0000	0,0000	0,3291	0,0000	0,0000	0,3291	0,0000	0,0000	0,0000	0,0000	148	Plocha krajinné zeleně	4438	K
0,6675	0,0000	0,0000	0,6675	0,6675	0,0000	0,0000	0,0000	0,0000	0,0000	0,0000	149	Plocha krajinné zeleně	6675	K
0,3884	0,0000	0,0000	0,3884	0,0000	0,0000	0,3884	0,0000	0,0000	0,0000	0,0000	150	Plocha pro bydlení individuální	3884	BI
0,8984	0,0000	0,0000	0,8984	0,0000	0,0000	0,7952	0,0000	0,1032	0,0000	0,0000	151	Plocha sídelní zeleně	8984	Z*
0,1560	0,0000	0,0000	0,0366	0,0000	0,0000	0,0366	0,0000	0,0000	0,0000	0,0000	152	Plocha pro silniční dopravu	1560	DS
0,2367	0,0008	0,0000	0,1370	0,0000	0,0000	0,1370	0,0000	0,0000	0,0000	0,0000	153	Plocha veřejných prostranství	2367	P*
0,8992	0,0000	0,0000	0,8992	0,0000	0,0000	0,8992	0,0000	0,0000	0,0000	0,0000	154	Plocha pro bydlení individuální	8992	BI
0,0440	0,0000	0,0000	0,0000	0,0000	0,0000	0,0000	0,0000	0,0000	0,0000	0,0000	155	Plocha pro bydlení individuální	440	BI
61,0400	**0,5427**	**0,1025**	**51,9472**	**0,6675**	**0,0000**	**37,2697**	**0,1643**	**7,6920**	**5,8141**	**0,5039**		**CELKEM**	**610400**	

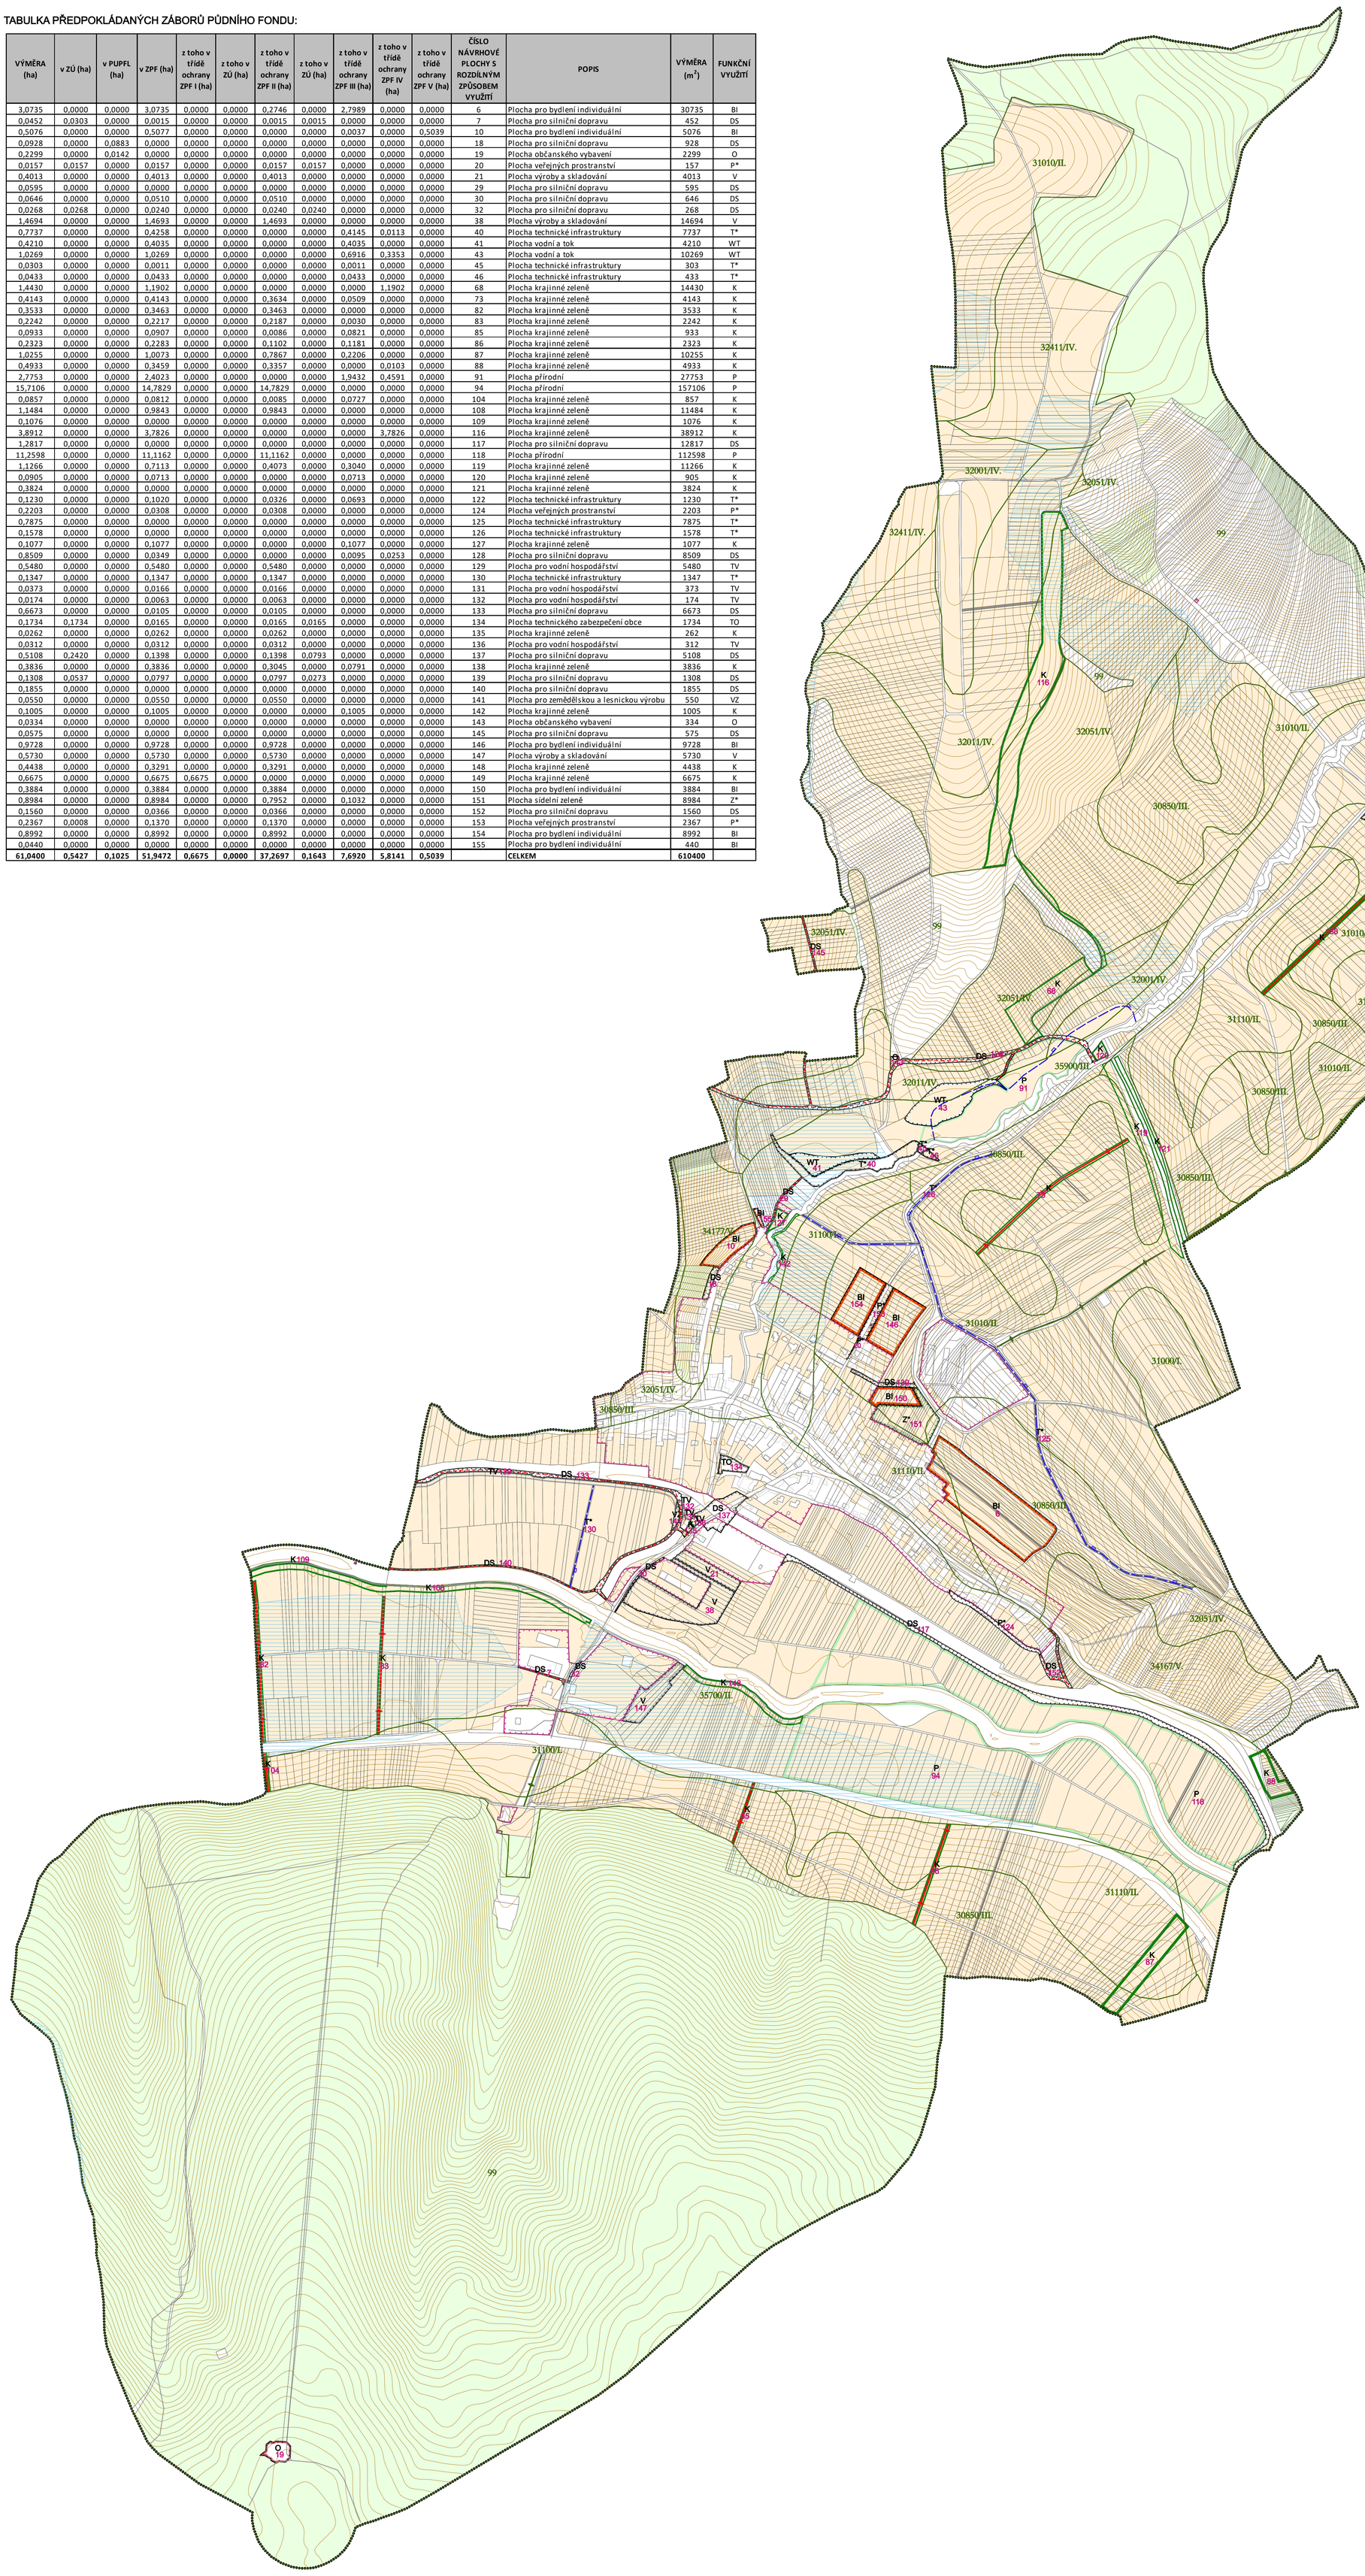

LEGENDA:

NÁVRHOVÉ PLOCHY

- BI — PLOCHY PRO BYDLENÍ INDIVIDUÁLNÍ
- O — PLOCHY OBČANSKÉHO VYBAVENÍ
- DS — PLOCHY PRO SILNIČNÍ DOPRAVU
- P* — PLOCHY VEŘEJNÝCH PROSTRANSTVÍ
- T* — PLOCHY TECHNICKÉ INFRASTRUKTURY
- TV — PLOCHY PRO VODNÍ HOSPODÁŘSTVÍ
- TO — PLOCHY TECHNICKÉHO ZABEZPEČENÍ OBCE
- V — PLOCHY VÝROBY A SKLADOVÁNÍ
- VZ — PLOCHY PRO ZEMĚDĚLSKOU A LESNICKOU VÝROBU
- WT — VODNÍ PLOCHY A TOKY
- K — PLOCHY KRAJINNÉ ZELENĚ
- Z* — PLOCHY SÍDELNÍ ZELENĚ
- P — PLOCHY PŘÍRODNÍ

KULTURY PLOCH

- ZEMĚDĚLSKÉ POZEMKY (ZPF)
- LESNÍ POZEMKY (PUPFL)
- OSTATNÍ POZEMKY

OSTATNÍ PRVKY

- ŘEŠENÉ ÚZEMÍ
- ZASTAVĚNÉ ÚZEMÍ (K 01. 02. 2020)
- ZASTAVITELNÉ PLOCHY
- HRANICE BPEJ
- 30850/III. — KÓD A TŘÍDA OCHRANY BPEJ
- 25 — ČÍSLO PLOCHY S ROZDÍLNÝM ZPŮSOBEM VYUŽITÍ - NÁVRH
- PLOCHA ODVODNĚNÁ
- INTERAKČNÍ PRVEK (LINIOVÝ) - STAV
- INTERAKČNÍ PRVEK (LINIOVÝ) - NÁVRH
- PROTIEROZNÍ PŘÍKOP - NÁVRH
- ÚČELOVÁ KOMUNIKACE - STAV
- ÚČELOVÁ KOMUNIKACE - NÁVRH

Příloha č. 4 - II.3

VISUALCAD, s.r.o. urbanismus, architektura, projekty staveb, interiéry
Protzkarova 51, Uherské Hradiště, 68601, +420 606 888 574, info@visualcad.cz, visualcad.cz

projektant:	Ing.arch.Radoslav Špok	číslo zakázky:	vis-2019-02
vypracoval:	Mgr. Martin Turčínek	formát:	900 x 1300
pořizovatel	Městský úřad Uherský Brod	datum:	12/2020
objednatel:	Obec Drslavice	měřítko:	1:5 000
akce:	**ZMĚNA Č.1 ÚZEMNÍHO PLÁNU DRSLAVICE**		
obsah:	**VÝKRES PŘEDPOKLÁDANÝCH ZÁBORŮ PŮDNÍHO FONDU (ZMĚNA)**	číslo výkresu:	**II.3**