ÚZEMNÍ PLÁN KORYTNÁ

KOORDINAČNÍ VÝKRES

1:5000

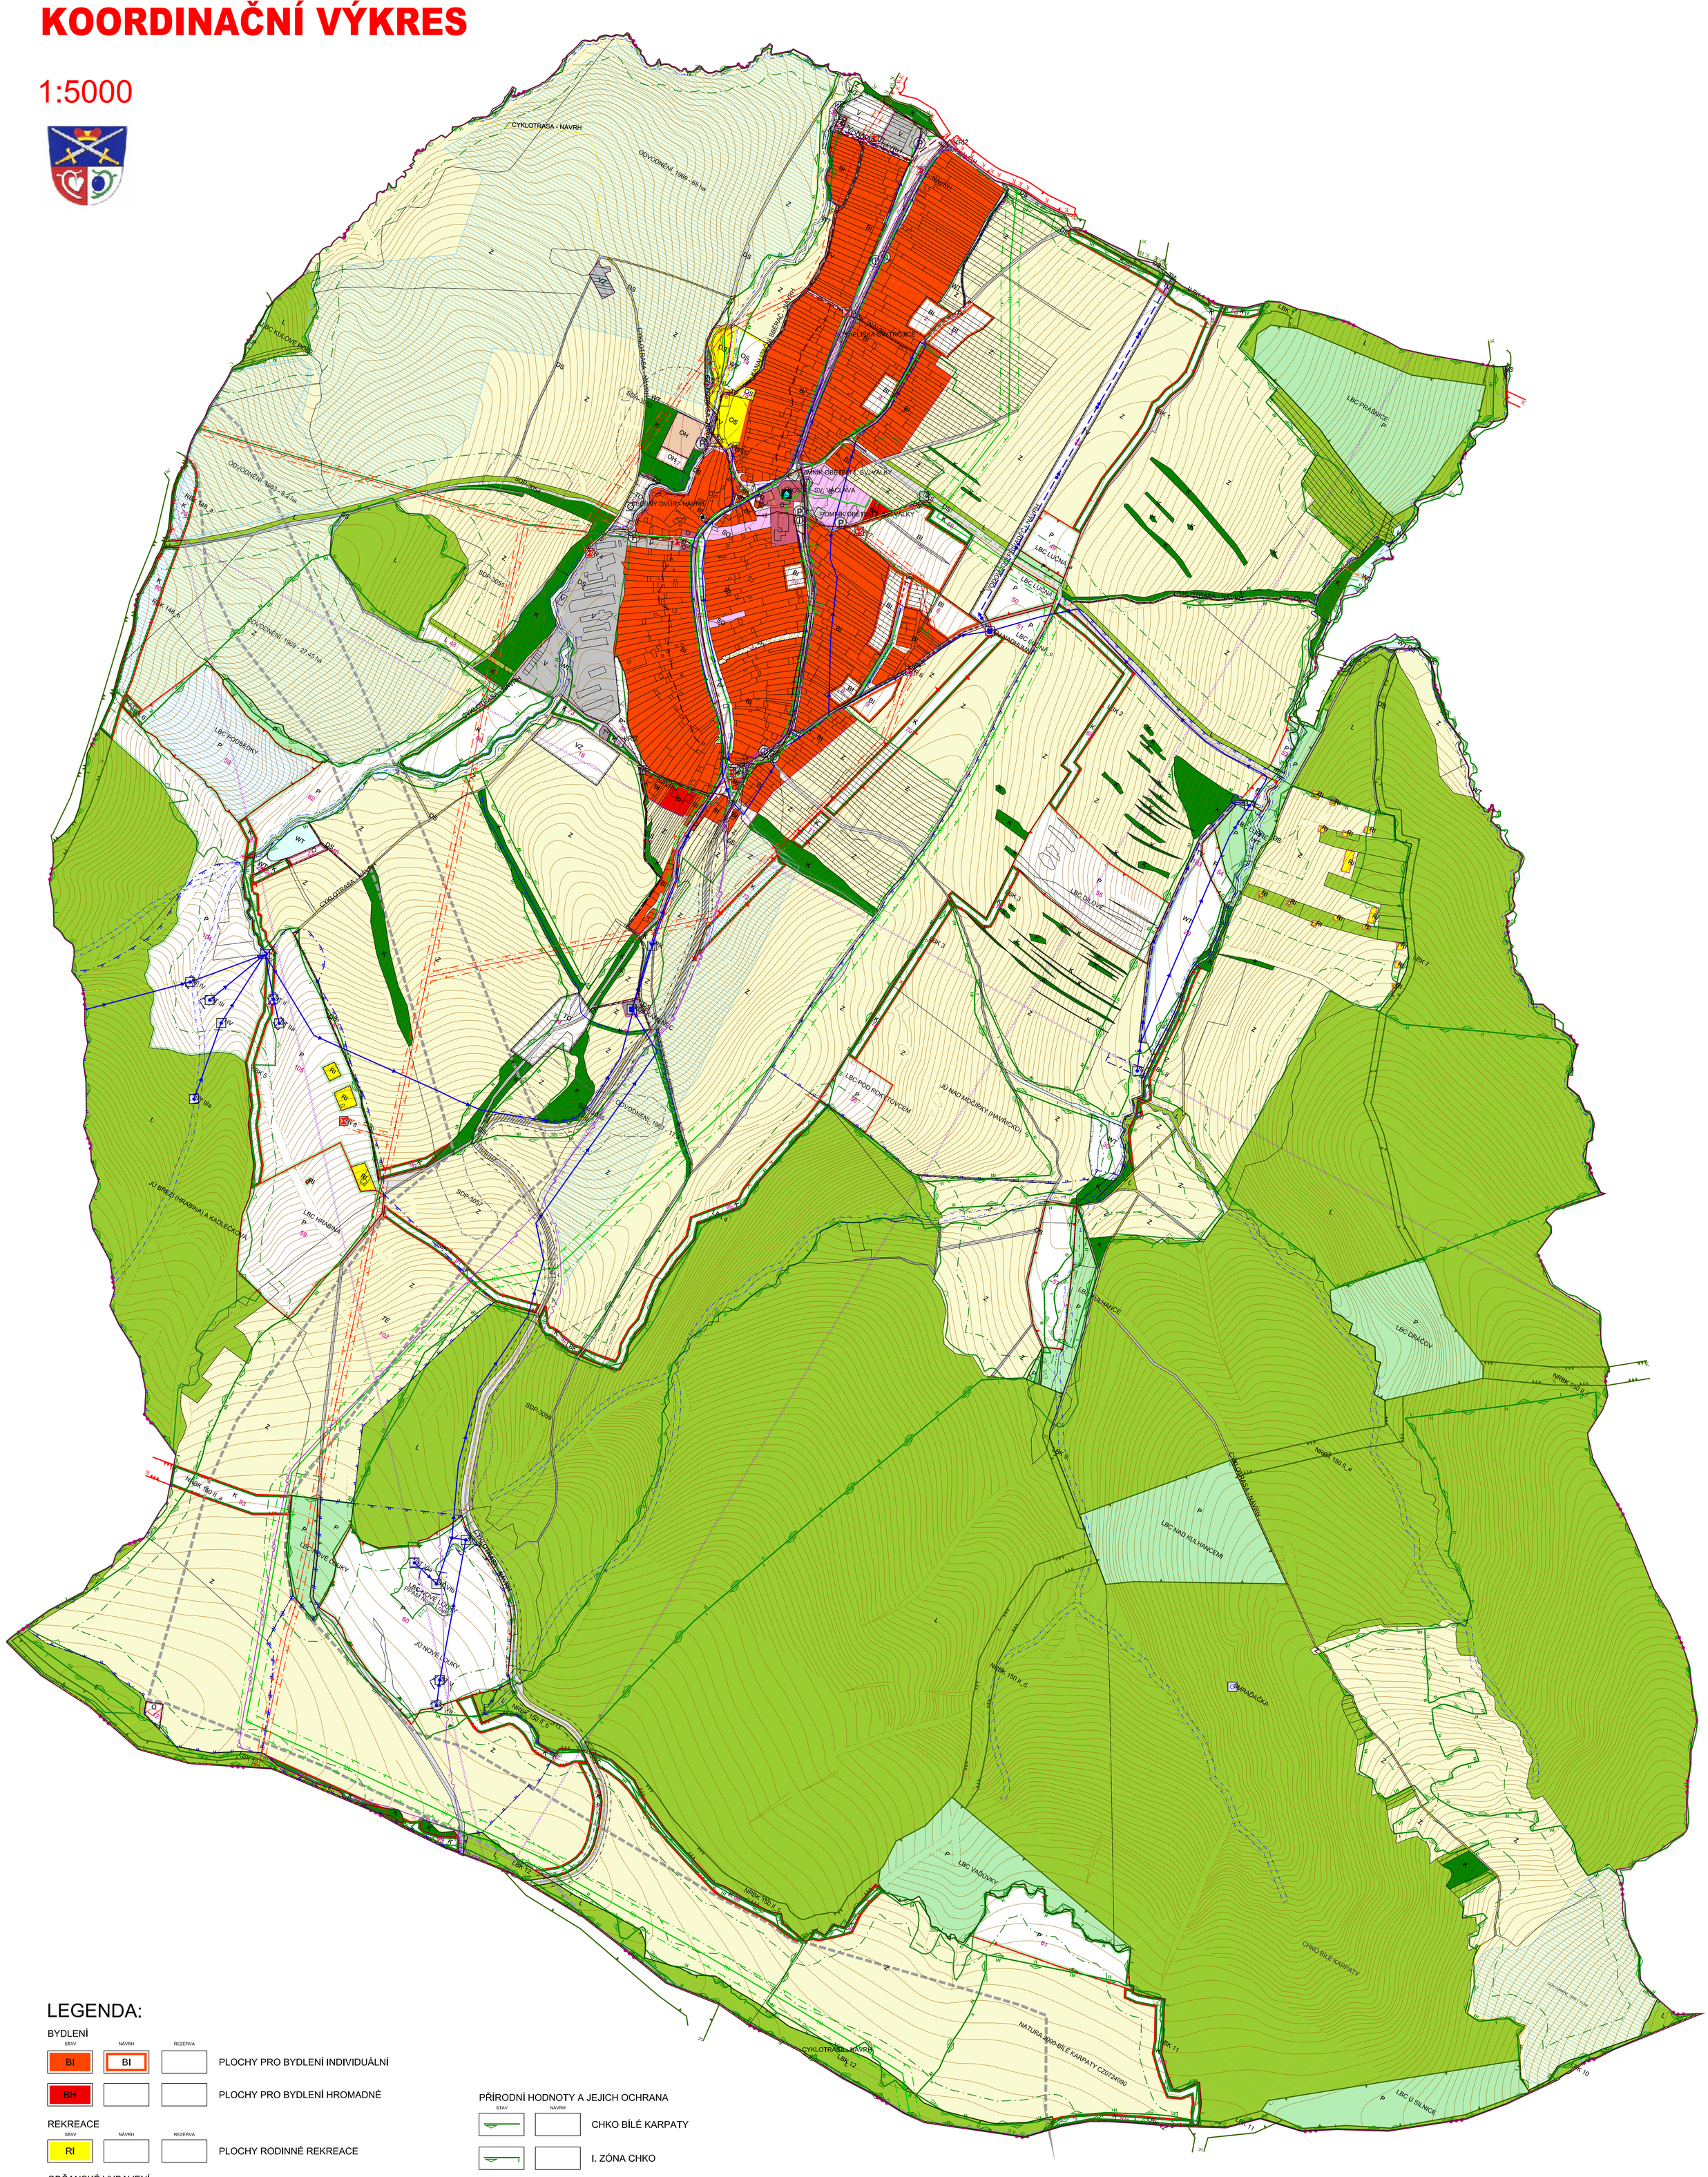

LEGENDA:

BYDLENÍ
- BI — PLOCHY PRO BYDLENÍ INDIVIDUÁLNÍ
- BH — PLOCHY PRO BYDLENÍ HROMADNÉ

REKREACE
- RI — PLOCHY RODINNÉ REKREACE

OBČANSKÉ VYBAVENÍ
- O — PLOCHY OBČANSKÉHO VYBAVENÍ
- OH — PLOCHY PRO VEŘ. POHŘEBIŠTĚ A SOUVIS.SLUŽBY
- OS — PLOCHY PRO SPORT A TĚLOVÝCHOVU

SMÍŠENÉ VYUŽITÍ
- S — PLOCHY SMÍŠENÉHO VYUŽITÍ
- SO — PLOCHY SMÍŠENÉ OBYTNÉ

DOPRAVNÍ INFRASTRUKTURA
- DS — PLOCHY PRO SILNIČNÍ DOPRAVU

TECHNICKÁ INFRASTRUKTURA
- T* — PLOCHY TECHNICKÉ INFRASTRUKTURY
- TV — PLOCHY PRO VODNÍ HOSPODÁŘSTVÍ
- TO — PLOCHY TECHNICKÉHO ZABEZPEČENÍ OBCE
- TE — PLOCHY PRO ENERGETIKU

VEŘEJNÉ PROSTRANSTVÍ
- P* — PLOCHY VEŘEJNÝCH PROSTRANSTVÍ

VÝROBA A SKLADOVÁNÍ
- V — PLOCHY VÝROBY A SKLADOVÁNÍ
- VZ — PLOCHY PRO ZEMĚDĚL. A LESNICKOU VÝROBU

PLOCHY VODNÍ A VODOHOSPODÁŘSKÉ
- WT — PLOCHY VODNÍ A TOKY

PLOCHY ZELENĚ
- K — PLOCHY KRAJINNÉ ZELENĚ
- Z* — PLOCHY SÍDELNÍ ZELENĚ

PLOCHY PŘÍRODNÍ
- P — PLOCHY PŘÍRODNÍ

PLOCHY ZEMĚDĚLSKÉ
- Z — PLOCHY ZEMĚDĚLSKÉ

PLOCHY LESNÍ
- L — PLOCHY LESNÍ

KULTURNÍ HODNOTY
- NEMOVITÁ KULTURNÍ PAMÁTKA
- KULTURNÍ PAMÁTKA MÍSTNÍHO VÝZNAMU
- ARCHITEKTONICKY VÝZNAMNÝ OBJEKT

PŘÍRODNÍ HODNOTY A JEJICH OCHRANA
- CHKO BÍLÉ KARPATY
- I. ZÓNA CHKO
- II. ZÓNA CHKO
- III. ZÓNA CHKO
- IV. ZÓNA CHKO
- NATURA 2000 EVL
- PŘÍRODNÍ PAMÁTKA
- PLOCHA PŘÍ OKRAJI LESA S PODM.VYUŽITÍM
- NADREGIONÁLNÍ BIOKORIDOR
- REGIONÁLNÍ BIOKORIDOR
- LOKÁLNÍ BIOCENTRUM
- LOKÁLNÍ BIOKORIDOR
- INTERAKČNÍ PRVEK - PLOŠNÝ
- SESUVNÁ ÚZEMÍ
- MÍSTO VYHLÍDKY

DOPRAVNÍ INFRASTRUKTURA
- SILNICE III. TŘÍDY
- MÍSTNÍ KOMUNIKACE OBSLUŽNÍ
- ÚČELOVÁ KOMUNIKACE
- CYKLOTRASA
- STEZKA PRO PĚŠÍ
- ZASTÁVKA HROMADNÉ DOPRAVY OSOB
- PARKOVIŠTĚ
- ROZHLEDOVÉ POLE KŘIŽOVATKY
- OP SILNICE III. TŘÍDY

TI - VODNÍ HOSPODÁŘSTVÍ
- VODOVODNÍ ŘAD SKUPIN.VODOVODU
- MÍSTNÍ VODOVOD
- ČERPACÍ STANICE
- PŘERUŠOVACÍ KOMORA
- VODOJEM
- ZDROJ PŘÍR. PITNÉ VODY
- ZDROJ PODZEMNÍ MINERALIZOVANÉ VODY
- PÁTEŘNÍ STOKA JEDNOTNÉ KANALIZACE
- STOKA JEDNOTNÉ KANALIZACE
- STOKA SPLAŠKOVÉ KANALIZACE
- STOKA DEŠŤOVÉ KANALIZACE
- STOKA TLAKOVÉ KANALIZACE
- PŘEČERPÁVACÍ STANICE
- ODLEHČOVACÍ KOMORA
- ČOV
- OP VOD.ZDROJE 1.STUPNĚ
- OP VOD.ZDROJE 2.STUPNĚ
- OPRÁV.PROSTOR PRO SPRÁVU VOD.TOKU
- PROTIEROZNÍ PŘÍKOP
- PLOCHA ODVODNĚNÁ

TI - ENERGETIKA A SPOJE
- VENK. VEDENÍ EL. SÍTĚ 1-35 kV
- TRANSFORMOVNA
- OP VEDENÍ VN A OBJEKTU NA SÍTI VN
- PLYNOVOD VTL
- PLYNOVOD STL
- BEZP. PÁSMO PLYNOVODU NEBO OBJEKTŮ NA SÍTI VTL A VTL
- REGULAČNÍ STANICE VTL/STL
- DÁLKOVÝ TELEKOMUNIKAČNÍ KABEL
- RÁDIORELEOVÁ TRASA

HYGIENA PROSTŘEDÍ
- OP HŘBITOVA
- SBĚRNÝ DVŮR

OSTATNÍ PRVKY
- HRANICE KÚ OBCE
- ZASTAVĚNÉ ÚZEMÍ K 20.1.2009
- HRANICE ZASTAVITELNÉHO ÚZEMÍ OBCE
- 12 — OZNAČENÍ NÁVRHOVÉ PLOCHY (IDENTIFIKÁTOR)
- 12 — OZNAČENÍ REZERVNÍ PLOCHY (IDENTIFIKÁTOR)
- ROZHRANÍ ZÁKL. FUNKČNÍCH PLOCH

ZÁZNAM O ÚČINNOSTI

ZASTUPITELSTVO OBCE KORYTNÁ

ZPRACOVATEL ÚZEMNĚ PLÁNOVACÍ DOKUMENTACE: ING.ARCH.RADOSLAV ŠPOK

POŘIZOVATEL: MĚSTSKÝ ÚŘAD UHERSKÝ BROD

ÚZEMNĚ PLÁNOVACÍ PODKLAD: VISUALCAD, s.r.o. Poštovní 253, 686 01 Uherské Hradiště, IČO 25566329, DIČ CZ25566329

ZODPOVĚDNÝ PROJEKTANT: ING.ARCH.RADOSLAV ŠPOK

ODPOVĚDNÁ OSOBA: MGR. VĚRA KŘIVÁKOVÁ

NÁZEV DOKUMENTACE: ÚZEMNÍ PLÁN KORYTNÁ

DATUM VYHOTOVENÍ: 09/2010

MĚŘÍTKO: 1 : 5000

NÁZEV VÝKRESU: KOORDINAČNÍ VÝKRES

TYP DOKUMENTACE: NÁVRH

ČÍSLO VÝKRESU: II/1

mapový podklad: © ČÚZK [R] - polohopis informativního charakteru odvozen z katastrální mapy
vlastnictví: ZABAGED© Data: zdroj zeměměřický a katastrální