ZMĚNA Č.1 ÚZEMNÍHO PLÁNU LOPENÍK

KOORDINAČNÍ VÝKRES (ZMĚNA)

1:5000

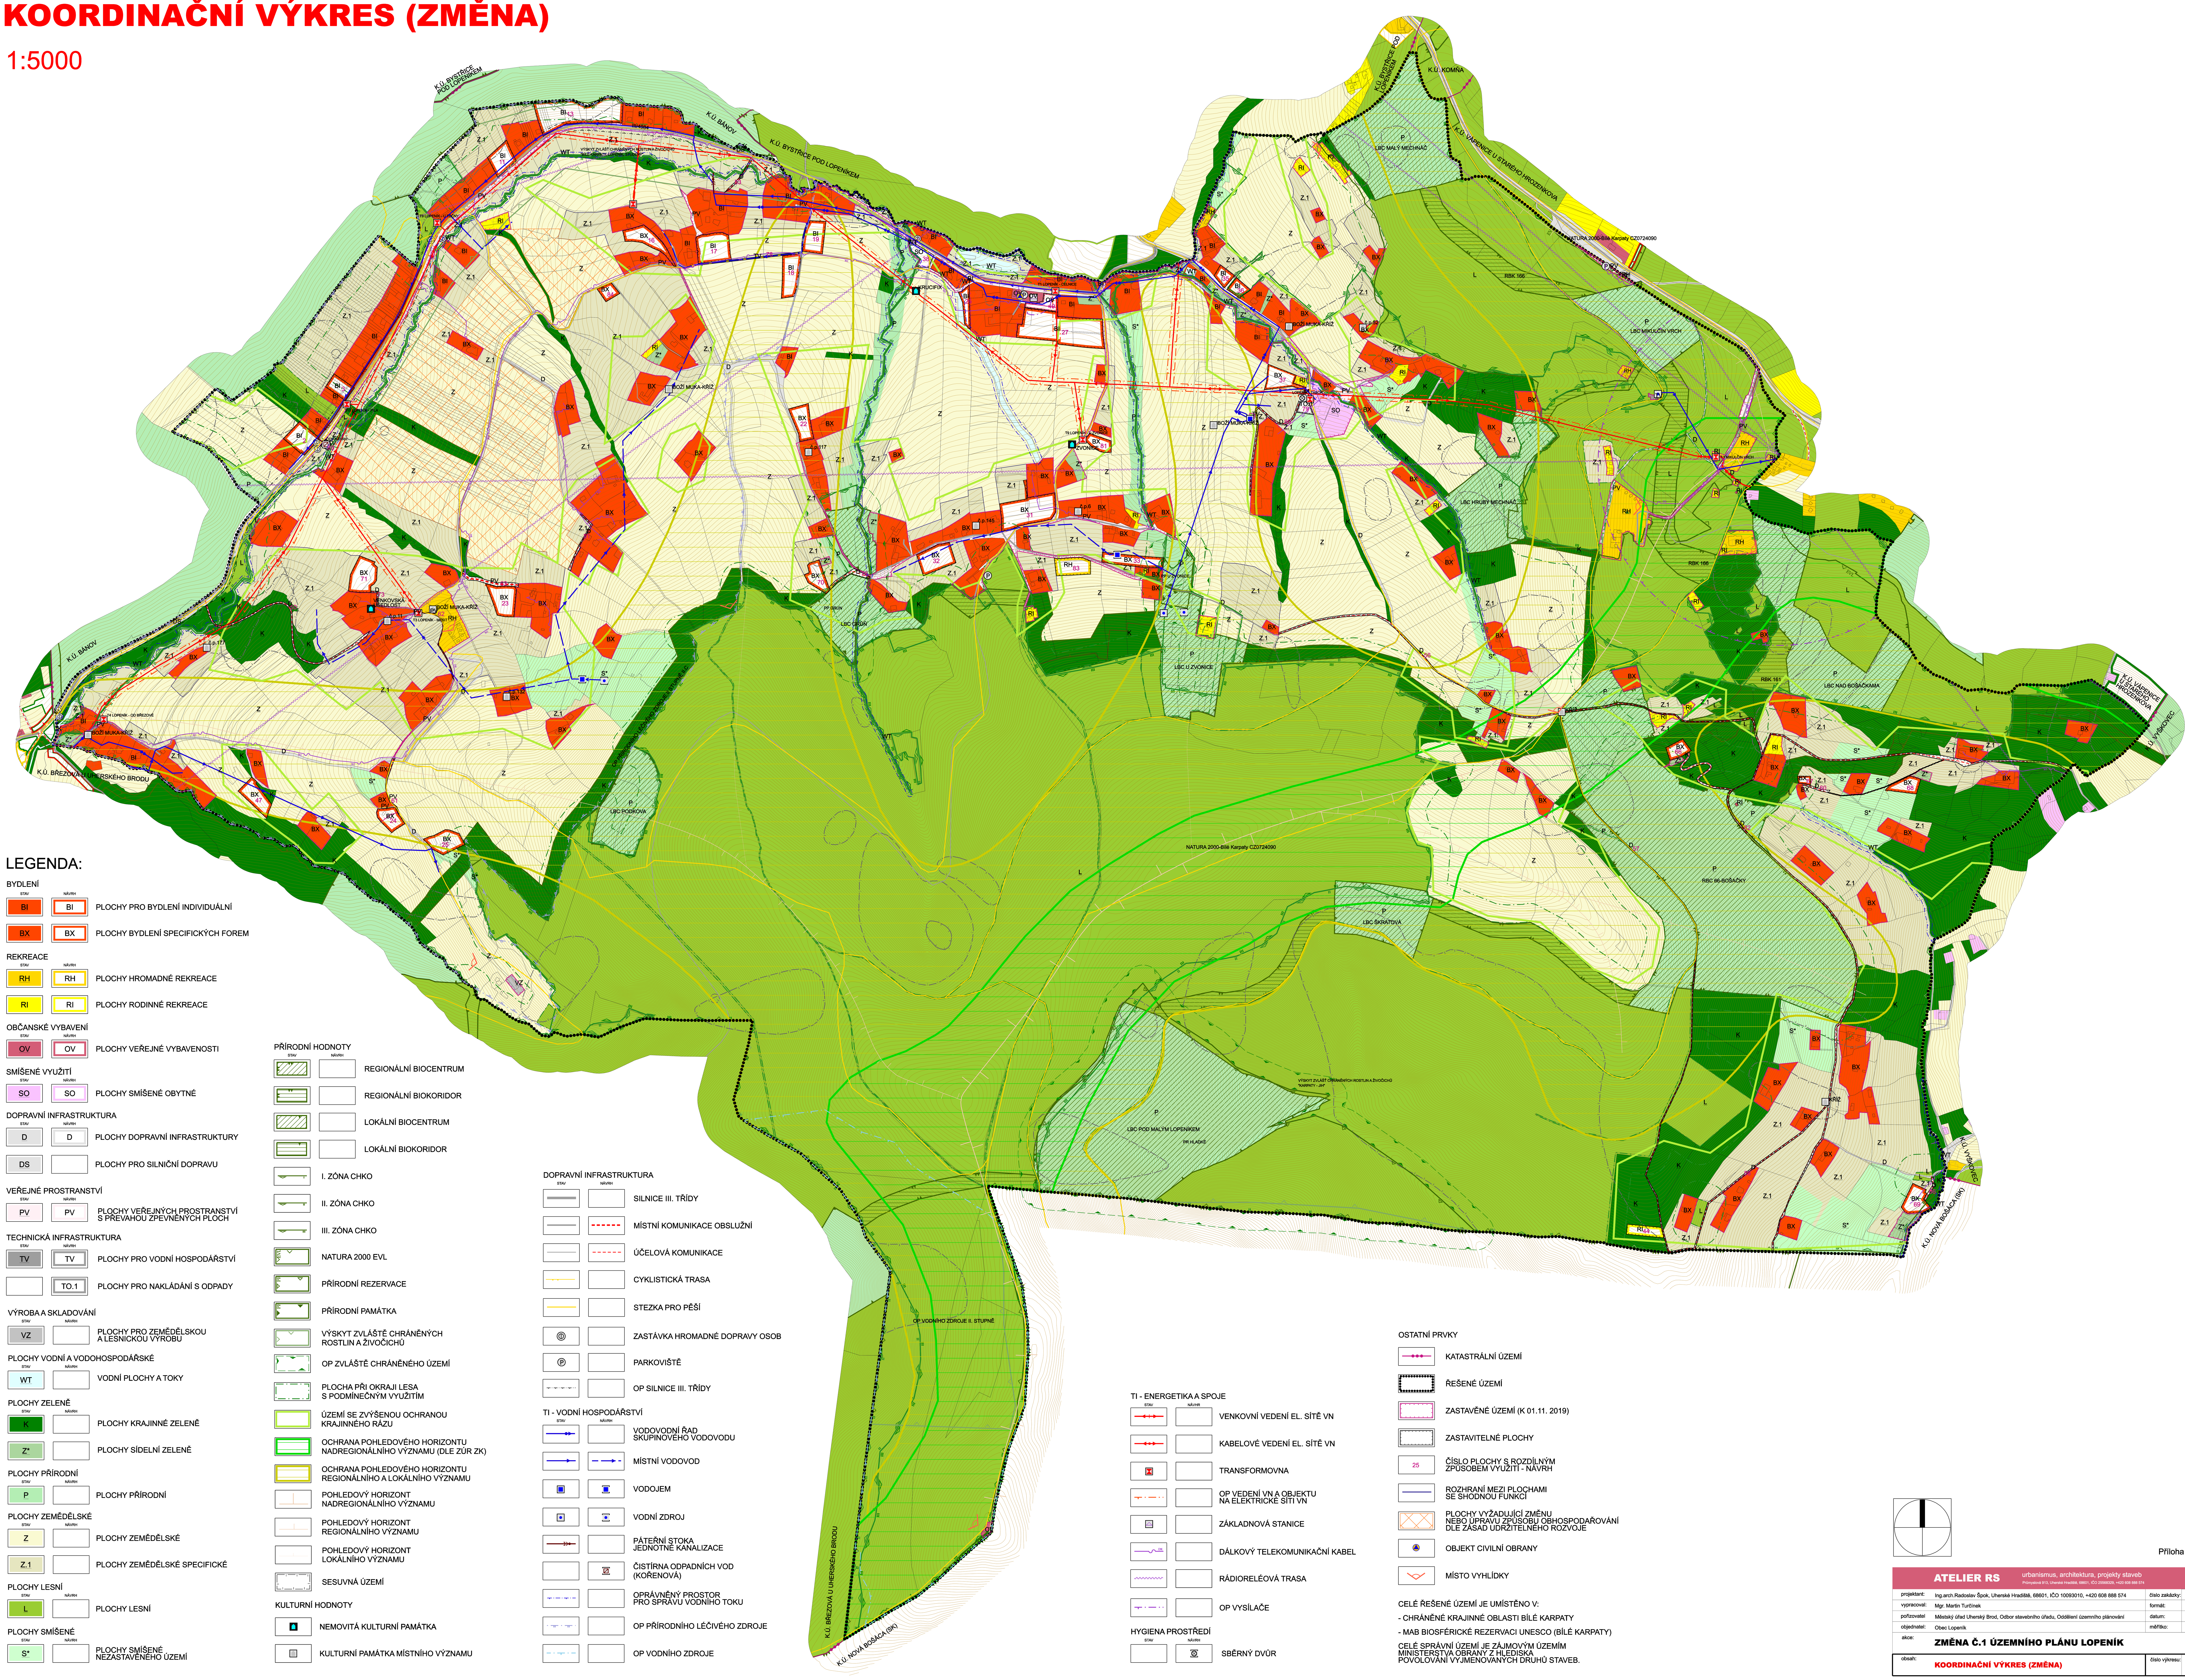

LEGENDA:

BYDLENÍ (STAV / NÁVRH)
- BI – PLOCHY PRO BYDLENÍ INDIVIDUÁLNÍ
- BX – PLOCHY BYDLENÍ SPECIFICKÝCH FOREM

REKREACE
- RH – PLOCHY HROMADNÉ REKREACE
- RI – PLOCHY RODINNÉ REKREACE

OBČANSKÉ VYBAVENÍ
- OV – PLOCHY VEŘEJNÉ VYBAVENOSTI

SMÍŠENÉ VYUŽITÍ
- SO – PLOCHY SMÍŠENÉ OBYTNÉ

DOPRAVNÍ INFRASTRUKTURA
- D – PLOCHY DOPRAVNÍ INFRASTRUKTURY
- DS – PLOCHY PRO SILNIČNÍ DOPRAVU

VEŘEJNÉ PROSTRANSTVÍ
- PV – PLOCHY VEŘEJNÝCH PROSTRANSTVÍ S PŘEVAHOU ZPEVNĚNÝCH PLOCH

TECHNICKÁ INFRASTRUKTURA
- TV – PLOCHY PRO VODNÍ HOSPODÁŘSTVÍ
- TO.1 – PLOCHY PRO NAKLÁDÁNÍ S ODPADY

VÝROBA A SKLADOVÁNÍ
- VZ – PLOCHY PRO ZEMĚDĚLSKOU A LESNICKOU VÝROBU

PLOCHY VODNÍ A VODOHOSPODÁŘSKÉ
- WT – VODNÍ PLOCHY A TOKY

PLOCHY ZELENĚ
- K – PLOCHY KRAJINNÉ ZELENĚ
- Z* – PLOCHY SÍDELNÍ ZELENĚ

PLOCHY PŘÍRODNÍ
- P – PLOCHY PŘÍRODNÍ

PLOCHY ZEMĚDĚLSKÉ
- Z – PLOCHY ZEMĚDĚLSKÉ
- Z.1 – PLOCHY ZEMĚDĚLSKÉ SPECIFICKÉ

PLOCHY LESNÍ
- L – PLOCHY LESNÍ

PLOCHY SMÍŠENÉ
- S* – PLOCHY SMÍŠENÉ NEZASTAVĚNÉHO ÚZEMÍ

PŘÍRODNÍ HODNOTY
- REGIONÁLNÍ BIOCENTRUM
- REGIONÁLNÍ BIOKORIDOR
- LOKÁLNÍ BIOCENTRUM
- LOKÁLNÍ BIOKORIDOR
- I. ZÓNA CHKO
- II. ZÓNA CHKO
- III. ZÓNA CHKO
- NATURA 2000 EVL
- PŘÍRODNÍ REZERVACE
- PŘÍRODNÍ PAMÁTKA
- VÝSKYT ZVLÁŠTĚ CHRÁNĚNÝCH ROSTLIN A ŽIVOČICHŮ
- OP ZVLÁŠTĚ CHRÁNĚNÉHO ÚZEMÍ
- PLOCHA PŘI OKRAJI LESA S PODMÍNEČNÝM VYUŽITÍM
- ÚZEMÍ SE ZVÝŠENOU OCHRANOU KRAJINNÉHO RÁZU
- OCHRANA POHLEDOVÉHO HORIZONTU NADREGIONÁLNÍHO VÝZNAMU (DLE ZÚR ZK)
- OCHRANA POHLEDOVÉHO HORIZONTU REGIONÁLNÍHO A LOKÁLNÍHO VÝZNAMU
- POHLEDOVÝ HORIZONT NADREGIONÁLNÍHO VÝZNAMU
- POHLEDOVÝ HORIZONT REGIONÁLNÍHO VÝZNAMU
- POHLEDOVÝ HORIZONT LOKÁLNÍHO VÝZNAMU
- SESUVNÁ ÚZEMÍ

KULTURNÍ HODNOTY
- NEMOVITÁ KULTURNÍ PAMÁTKA
- KULTURNÍ PAMÁTKA MÍSTNÍHO VÝZNAMU

DOPRAVNÍ INFRASTRUKTURA
- SILNICE III. TŘÍDY
- MÍSTNÍ KOMUNIKACE OBSLUŽNÍ
- ÚČELOVÁ KOMUNIKACE
- CYKLISTICKÁ TRASA
- STEZKA PRO PĚŠÍ
- ZASTÁVKA HROMADNÉ DOPRAVY OSOB
- PARKOVIŠTĚ
- OP SILNICE III. TŘÍDY

TI - VODNÍ HOSPODÁŘSTVÍ
- VODOVODNÍ ŘAD SKUPINOVÉHO VODOVODU
- MÍSTNÍ VODOVOD
- VODOJEM
- VODNÍ ZDROJ
- PÁTEŘNÍ STOKA JEDNOTNÉ KANALIZACE
- ČISTÍRNA ODPADNÍCH VOD (KOŘENOVÁ)
- OPRÁVNĚNÝ PROSTOR PRO SPRÁVU VODNÍHO TOKU
- OP PŘÍRODNÍHO LÉČIVÉHO ZDROJE
- OP VODNÍHO ZDROJE

TI - ENERGETIKA A SPOJE
- VENKOVNÍ VEDENÍ EL. SÍTĚ VN
- KABELOVÉ VEDENÍ EL. SÍTĚ VN
- TRANSFORMOVNA
- OP VEDENÍ VN A OBJEKTU NA ELEKTRICKÉ SÍTI VN
- ZÁKLADNOVÁ STANICE
- DÁLKOVÝ TELEKOMUNIKAČNÍ KABEL
- RÁDIORELÉOVÁ TRASA
- OP VYSÍLAČE

HYGIENA PROSTŘEDÍ
- SBĚRNÝ DVŮR

OSTATNÍ PRVKY
- KATASTRÁLNÍ ÚZEMÍ
- ŘEŠENÉ ÚZEMÍ
- ZASTAVĚNÉ ÚZEMÍ (K 01.11. 2019)
- ZASTAVITELNÉ PLOCHY
- 25 – ČÍSLO PLOCHY S ROZDÍLNÝM ZPŮSOBEM VYUŽITÍ - NÁVRH
- ROZHRANÍ MEZI PLOCHAMI SE SHODNOU FUNKCÍ
- PLOCHY VYŽADUJÍCÍ ZMĚNU NEBO ÚPRAVU ZPŮSOBU OBHOSPODAŘOVÁNÍ DLE ZÁSAD UDRŽITELNÉHO ROZVOJE
- OBJEKT CIVILNÍ OBRANY
- MÍSTO VYHLÍDKY

CELÉ ŘEŠENÉ ÚZEMÍ JE UMÍSTĚNO V:
- CHRÁNĚNÉ KRAJINNÉ OBLASTI BÍLÉ KARPATY
- MAB BIOSFÉRICKÉ REZERVACI UNESCO (BÍLÉ KARPATY)

CELÉ SPRÁVNÍ ÚZEMÍ JE ZÁJMOVÝM ÚZEMÍM MINISTERSTVA OBRANY Z HLEDISKA POVOLOVÁNÍ VYJMENOVANÝCH DRUHŮ STAVEB.

Příloha č. 4 - II.2

ATELIER RS – urbanismus, architektura, projekty staveb
Průmyslová 913, Uherské Hradiště, 68601, IČO 25568329, +420 608 888 574

projektant:	Ing.arch.Radoslav Špok, Uherské Hradiště, 68601, IČO 10093010, +420 608 888 574	číslo zakázky:	vis-2018-07
vypracoval:	Mgr. Martin Turčínek	formát:	1310 x 1060
pořizovatel	Městský úřad Uherský Brod, Odbor stavebního úřadu, Oddělení územního plánování	datum:	12/2021
objednatel:	Obec Lopeník	měřítko:	1:5 000
akce:	ZMĚNA Č.1 ÚZEMNÍHO PLÁNU LOPENÍK		
obsah:	KOORDINAČNÍ VÝKRES (ZMĚNA)	číslo výkresu:	II.2