ZMĚNA Č.1 ÚZEMNÍHO PLÁNU LOPENÍK

VÝKRES DOPRAVNÍ A TECHNICKÉ INFRASTRUKTURY (ZMĚNA)

1:5000

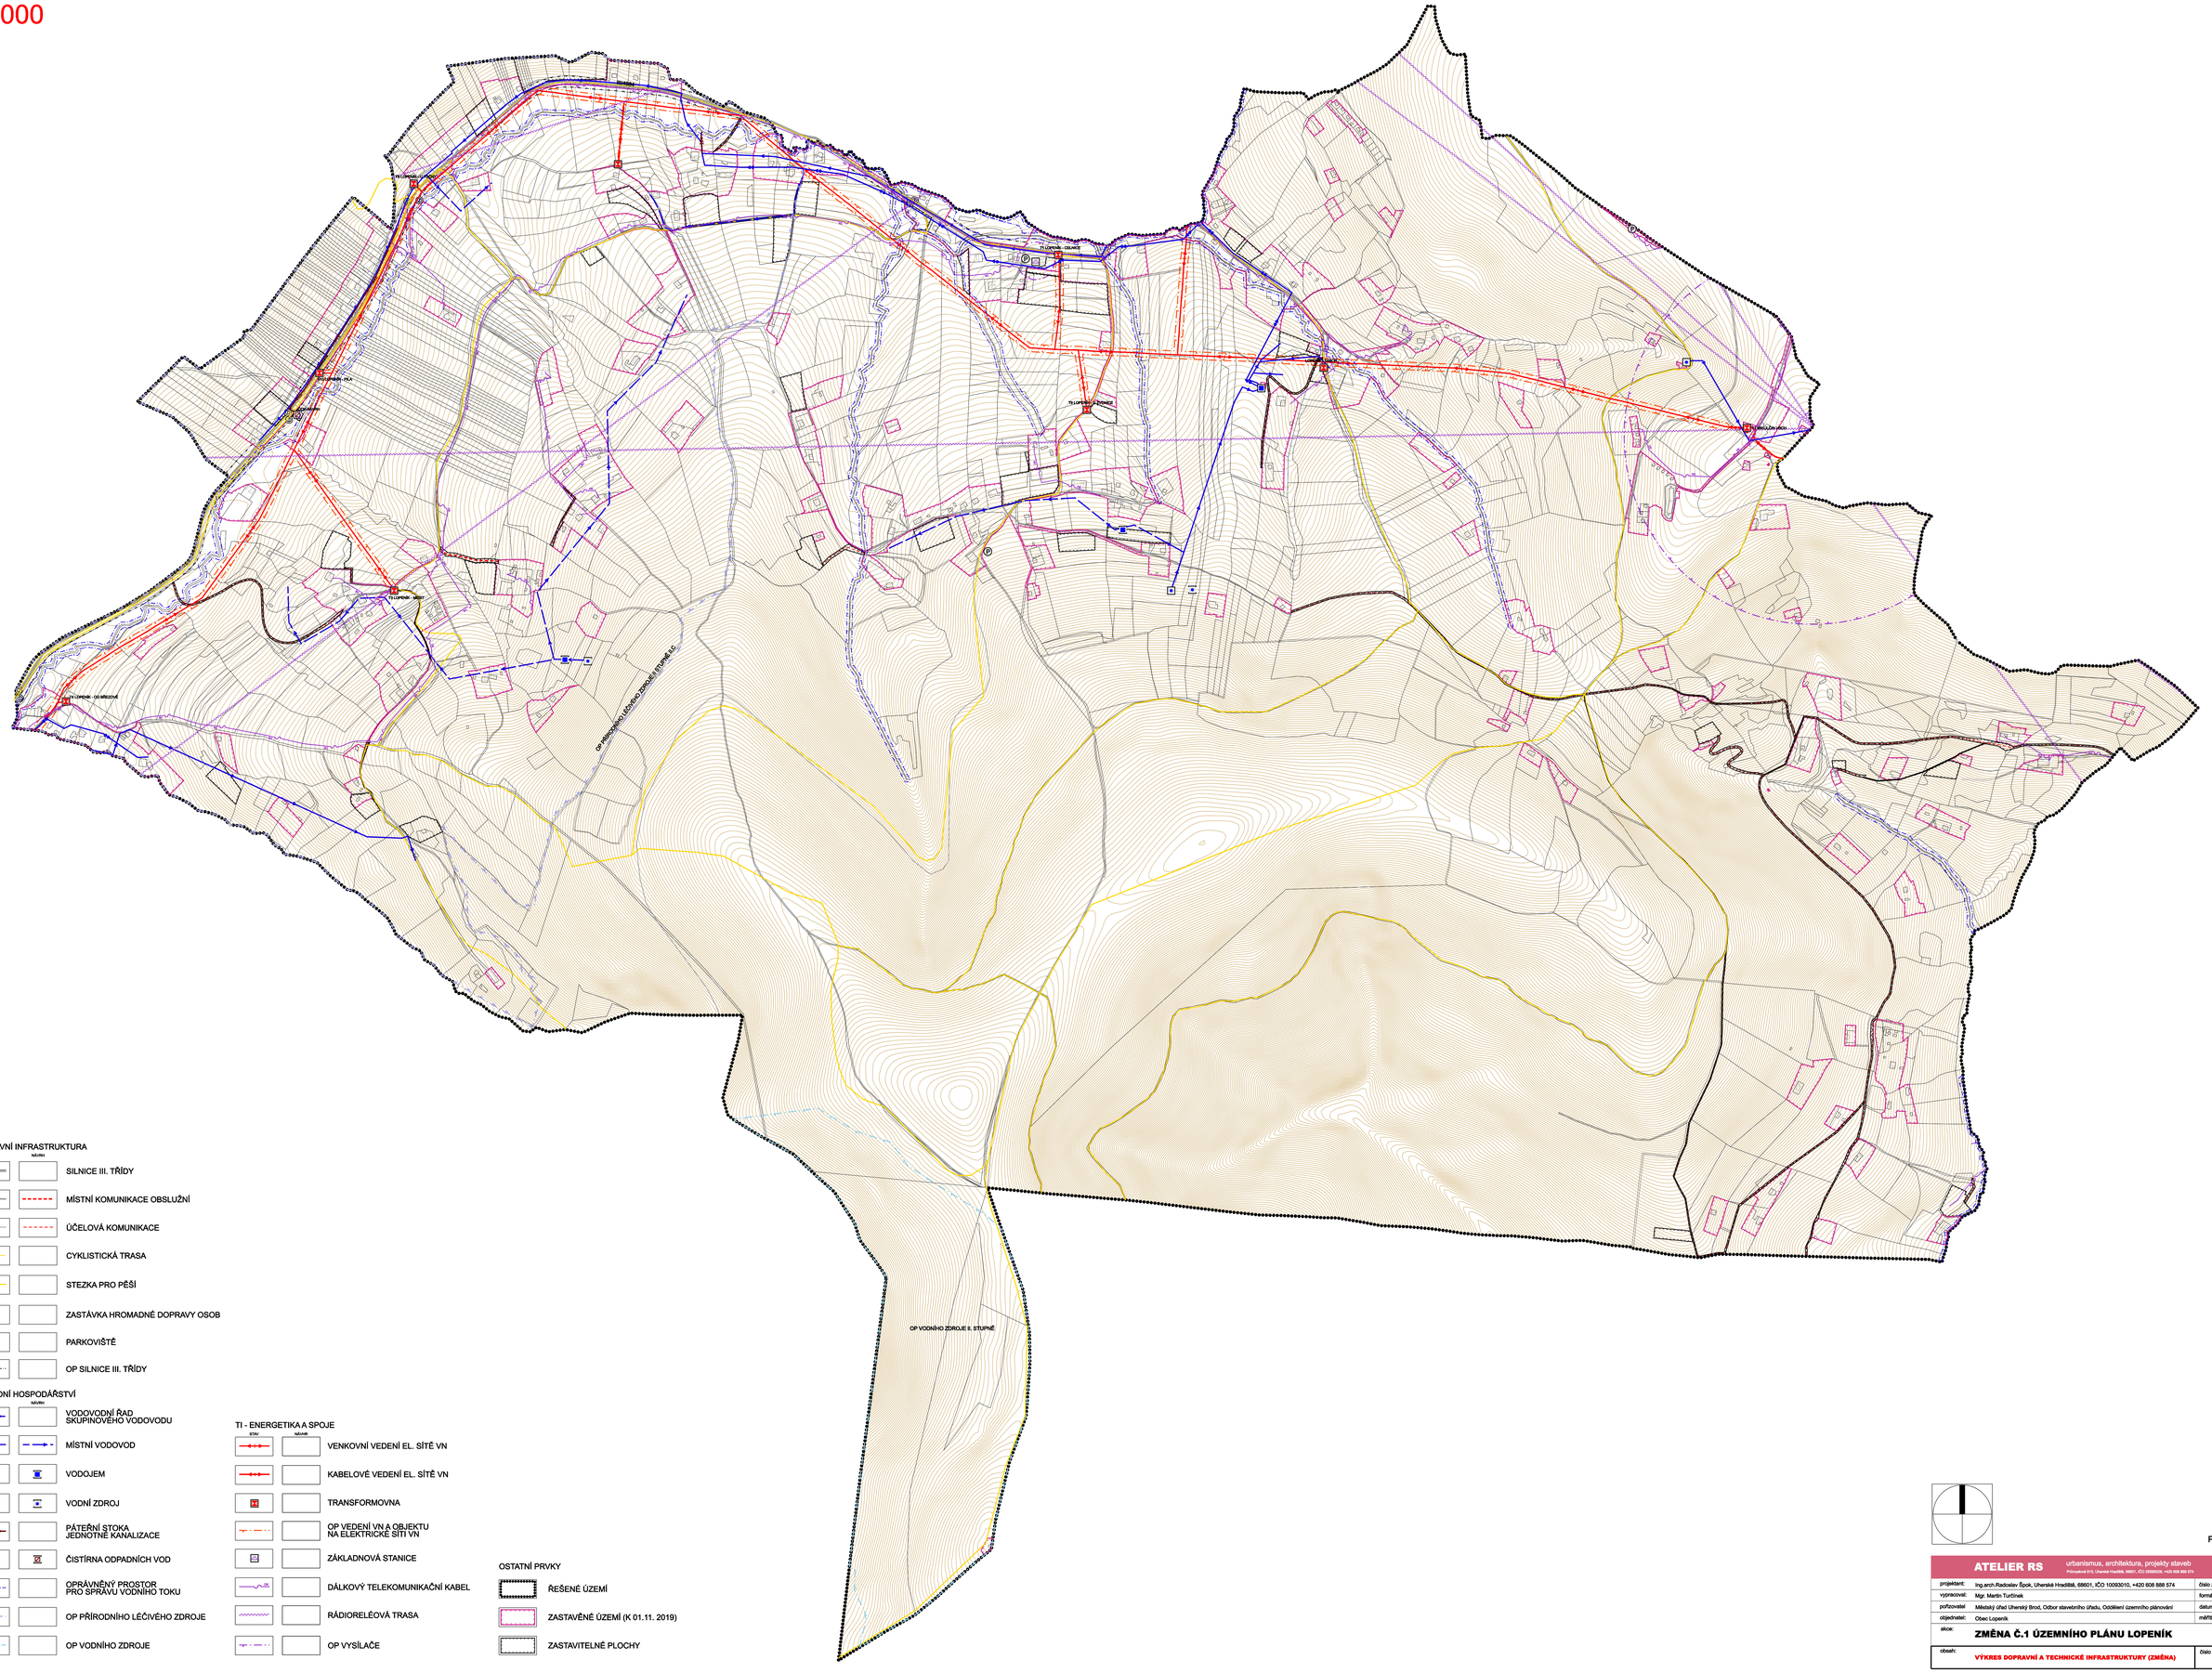

DOPRAVNÍ INFRASTRUKTURA

STAV	NÁVRH	
		SILNICE III. TŘÍDY
		MÍSTNÍ KOMUNIKACE OBSLUŽNÍ
		ÚČELOVÁ KOMUNIKACE
		CYKLISTICKÁ TRASA
		STEZKA PRO PĚŠÍ
		ZASTÁVKA HROMADNÉ DOPRAVY OSOB
		PARKOVIŠTĚ
		OP SILNICE III. TŘÍDY

TI - VODNÍ HOSPODÁRSTVÍ

STAV	NÁVRH	
		VODOVODNÍ ŘAD SKUPINOVÉHO VODOVODU
		MÍSTNÍ VODOVOD
		VODOJEM
		VODNÍ ZDROJ
		PÁTEŘNÍ ŠTOKA JEDNOTNÉ KANALIZACE
		ČISTÍRNA ODPADNÍCH VOD
		OPRÁVNĚNÝ PROSTOR PRO SPRÁVU VODNÍHO TOKU
		OP PŘÍRODNÍHO LÉČIVÉHO ZDROJE
		OP VODNÍHO ZDROJE

TI - ENERGETIKA A SPOJE

STAV	NÁVRH	
		VENKOVNÍ VEDENÍ EL. SÍTĚ VN
		KABELOVÉ VEDENÍ EL. SÍTĚ VN
		TRANSFORMOVNA
		OP VEDENÍ VN A OBJEKTU NA ELEKTRICKÉ SÍTI VN
		ZÁKLADNOVÁ STANICE
		DÁLKOVÝ TELEKOMUNIKAČNÍ KABEL
		RÁDIORELÉOVÁ TRASA
		OP VYSÍLAČE

OSTATNÍ PRVKY

	ŘEŠENÉ ÚZEMÍ
	ZASTAVĚNÉ ÚZEMÍ (K 01.11. 2019)
	ZASTAVITELNÉ PLOCHY

Příloha č. 4 - II.4

ATELIER RS urbanismus, architektura, projekty staveb Purkyňova 810, Uherské Hradiště, 68601, IČO 05983035, +420 608 888 574			
projektant:	Ing.arch.Radoslav Špok, Uherské Hradiště, 68601, IČO 10030010, +420 608 888 574	číslo zakázky:	vs-2018-07
vypracoval:	Mgr. Martin Turčínek	formát:	1310 x 1060
pořizovatel	Městský úřad Uherský Brod, Odbor stavebního úřadu, Oddělení územního plánování	datum:	12/2021
objednatel:	Obec Lopeník	měřítko:	1:5 000
akce:	**ZMĚNA Č.1 ÚZEMNÍHO PLÁNU LOPENÍK**		
obsah:	**VÝKRES DOPRAVNÍ A TECHNICKÉ INFRASTRUKTURY (ZMĚNA)**	číslo výkresu:	**II.4**