ÚZEMNÍ PLÁN RUDICE

KOORDINAČNÍ VÝKRES

1:5000

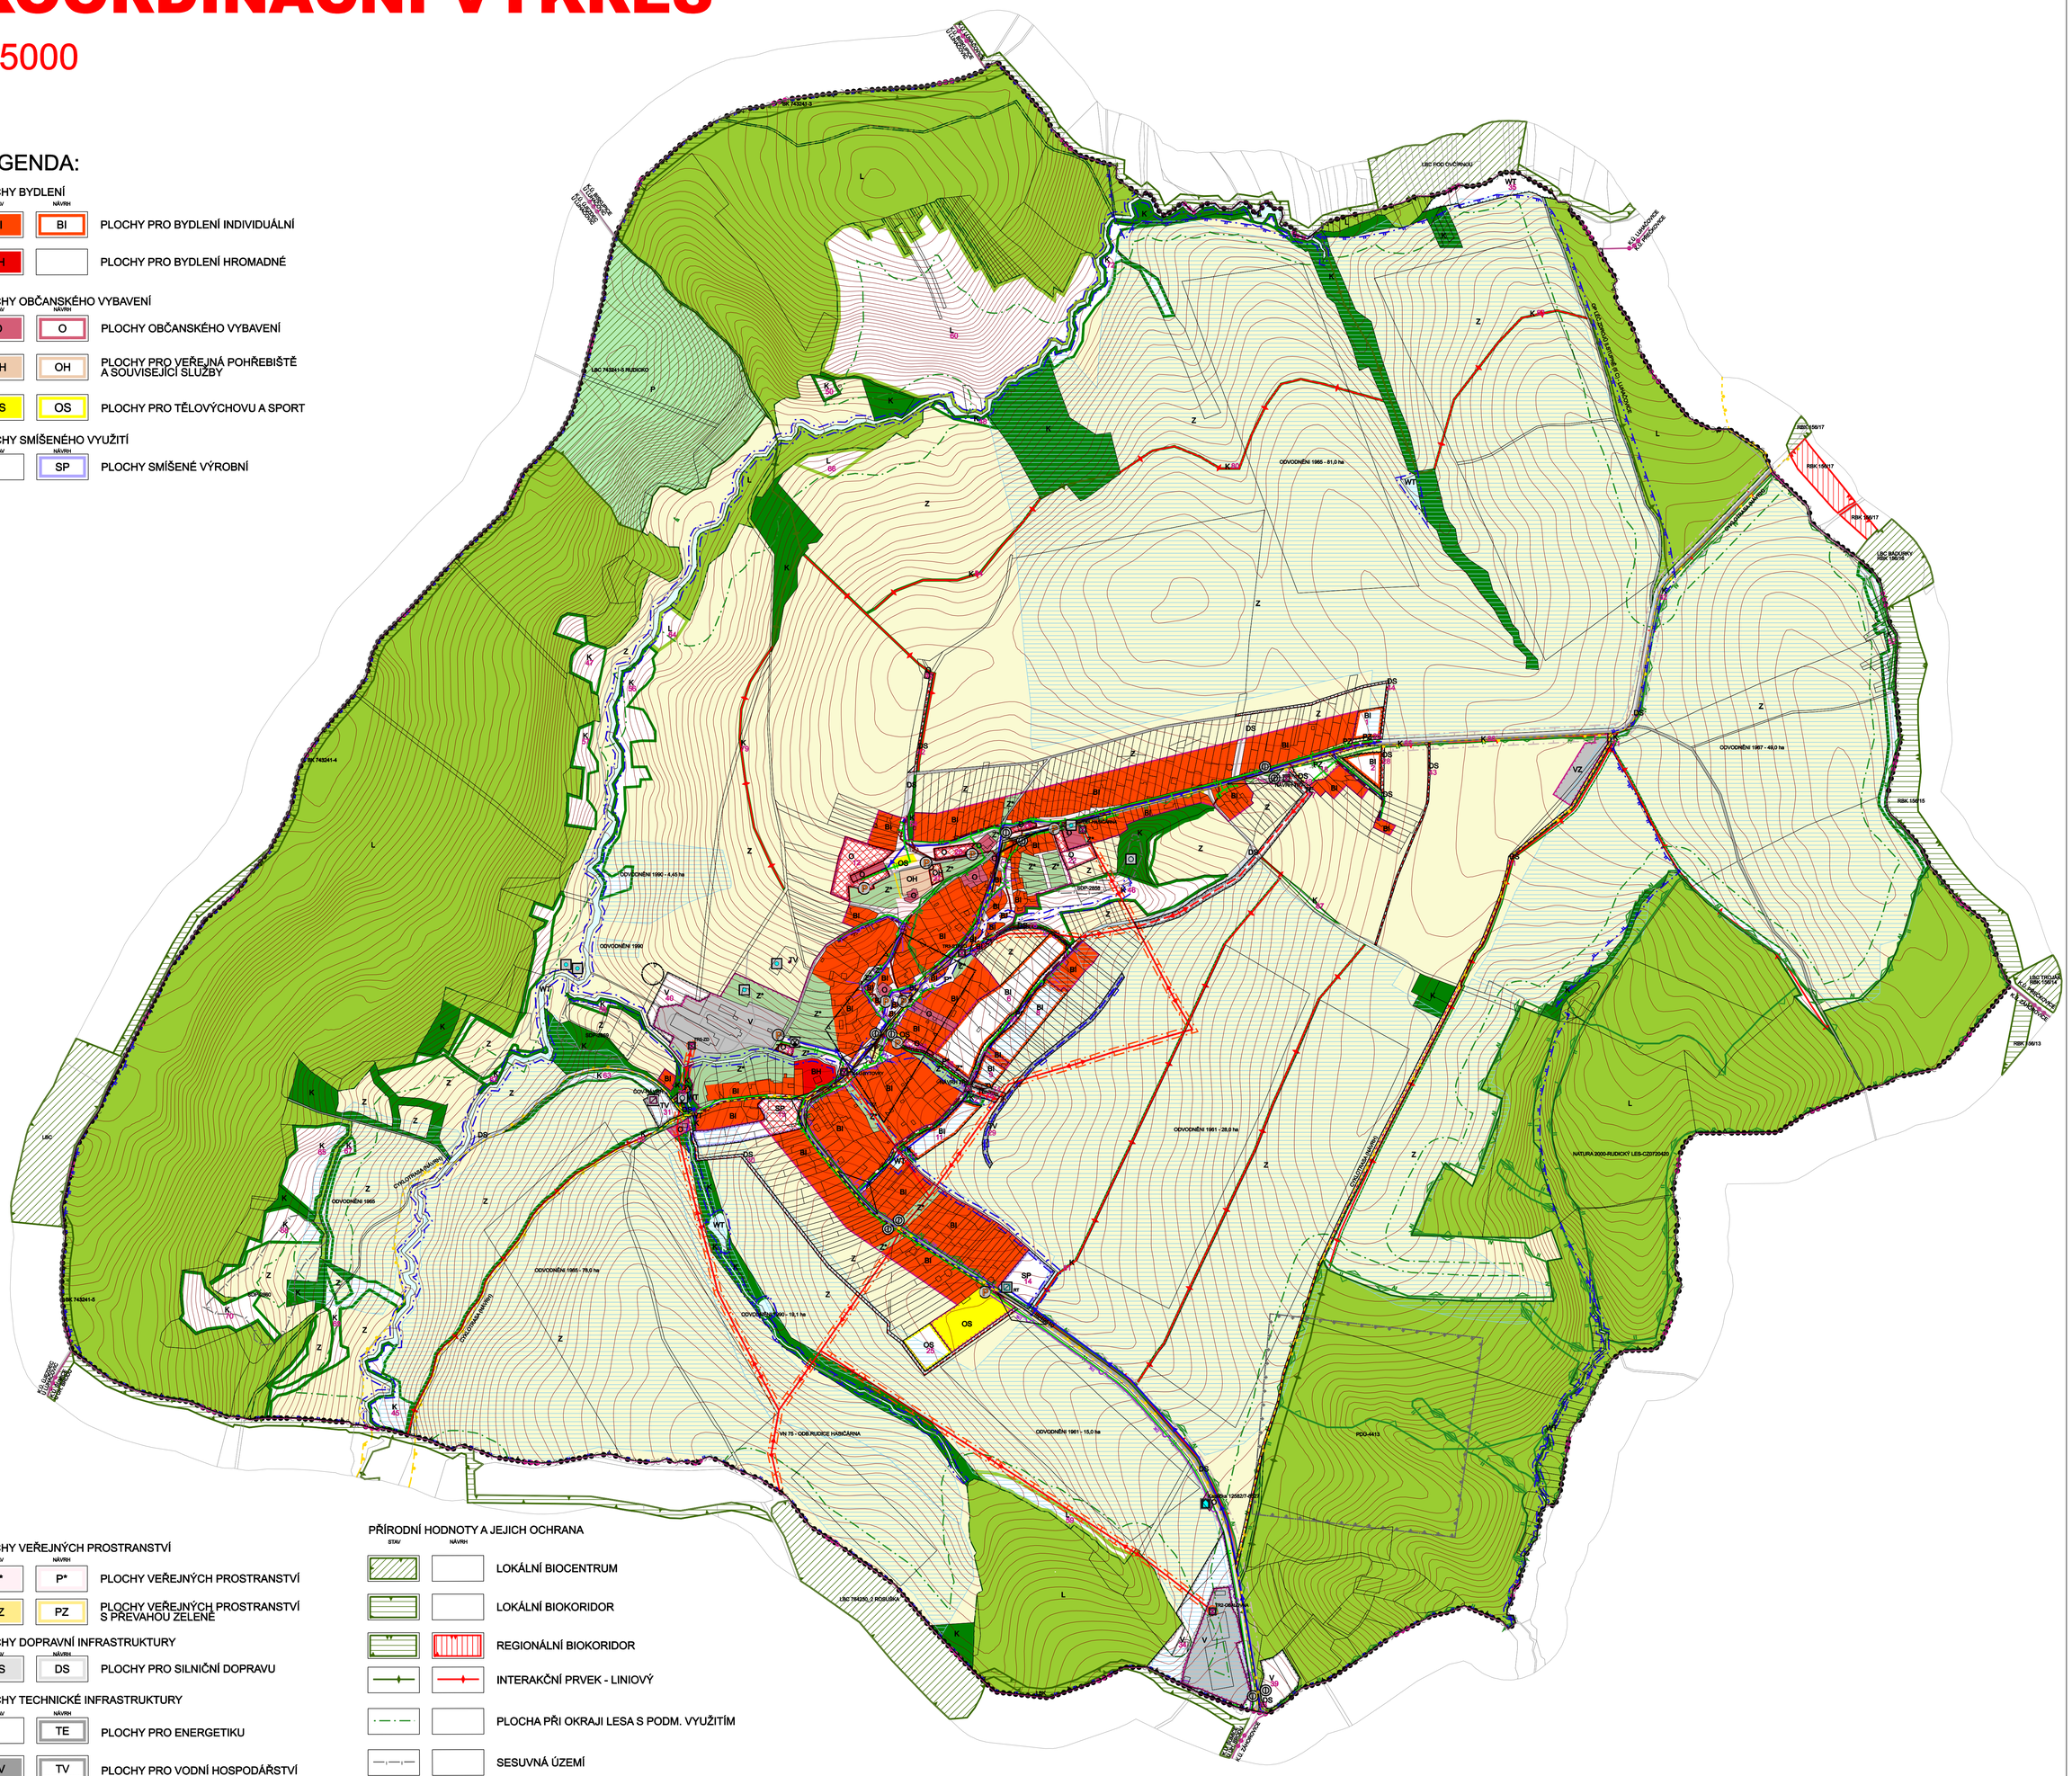

LEGENDA:

PLOCHY BYDLENÍ

STAV	NÁVRH	
BI	BI	PLOCHY PRO BYDLENÍ INDIVIDUÁLNÍ
BH		PLOCHY PRO BYDLENÍ HROMADNÉ

PLOCHY OBČANSKÉHO VYBAVENÍ

STAV	NÁVRH	
O	O	PLOCHY OBČANSKÉHO VYBAVENÍ
OH	OH	PLOCHY PRO VEŘEJNÁ POHŘEBIŠTĚ A SOUVISEJÍCÍ SLUŽBY
OS	OS	PLOCHY PRO TĚLOVÝCHOVU A SPORT

PLOCHY SMÍŠENÉHO VYUŽITÍ

STAV	NÁVRH	
	SP	PLOCHY SMÍŠENÉ VÝROBNÍ

PLOCHY VEŘEJNÝCH PROSTRANSTVÍ

STAV	NÁVRH	
P*	P*	PLOCHY VEŘEJNÝCH PROSTRANSTVÍ
PZ	PZ	PLOCHY VEŘEJNÝCH PROSTRANSTVÍ S PŘEVAHOU ZELENĚ

PLOCHY DOPRAVNÍ INFRASTRUKTURY

STAV	NÁVRH	
DS	DS	PLOCHY PRO SILNIČNÍ DOPRAVU

PLOCHY TECHNICKÉ INFRASTRUKTURY

STAV	NÁVRH	
	TE	PLOCHY PRO ENERGETIKU
TV	TV	PLOCHY PRO VODNÍ HOSPODÁŘSTVÍ
	TO	PLOCHY TECHNICKÉHO ZABEZPEČENÍ OBCE

PLOCHY VÝROBY A SKLADOVÁNÍ

STAV	NÁVRH	
V	V	PLOCHY VÝROBY A SKLADOVÁNÍ
VZ		PLOCHY PRO ZEMĚDĚLSKOU A LESNICKOU VÝROBU

PLOCHY VODNÍ A VODOHOSPODÁŘSKÉ

STAV	NÁVRH	
WT	WT	VODNÍ PLOCHY A TOKY

PLOCHY ZELENĚ

STAV	NÁVRH	
K	K	PLOCHY KRAJINNÉ ZELENĚ
Z*		PLOCHY SÍDELNÍ ZELENĚ

PLOCHY PŘÍRODNÍ

STAV	NÁVRH	
P		PLOCHY PŘÍRODNÍ

PLOCHY ZEMĚDĚLSKÉ

STAV	NÁVRH	
Z		PLOCHY ZEMĚDĚLSKÉ

PLOCHY LESNÍ

STAV	NÁVRH	
L	L	PLOCHY LESNÍ

KULTURNÍ HODNOTY

STAV	NÁVRH	
		KULTURNÍ PAMÁTKA
		ARCHEOLOGICKÉ NALEZIŠTĚ

PŘÍRODNÍ HODNOTY A JEJICH OCHRANA

STAV	NÁVRH	
		LOKÁLNÍ BIOCENTRUM
		LOKÁLNÍ BIOKORIDOR
		REGIONÁLNÍ BIOKORIDOR
		INTERAKČNÍ PRVEK - LINIOVÝ
		PLOCHA PŘI OKRAJI LESA S PODM. VYUŽITÍM
		SESUVNÁ ÚZEMÍ
		PODDOLOVANÉ ÚZEMÍ
		CHKO BÍLÉ KARPATY
		I.ZÓNA CHKO
		II.ZÓNA CHKO
		IV.ZÓNA CHKO
		NATURA 2000 EVL

DOPRAVNÍ INFRASTRUKTURA

STAV	NÁVRH	
		SILNICE III. TŘÍDY
		MÍSTNÍ KOMUNIKACE FUNKČNÍ SKUPINY C
		ÚČELOVÁ KOMUNIKACE
		CYKLOSTEZKA, CYKLOTRASA
		STEZKA PRO PĚŠÍ
		ZASTÁVKA HROMADNÉ DOPRAVY OSOB
		PARKOVIŠTĚ
		OCHRANNÉ PÁSMO SILNICE III. TŘÍDY
		ROZHLEDOVÉ POLE KŘIŽOVATKY

TI - VODNÍ HOSPODÁŘSTVÍ

STAV	NÁVRH	
		MÍSTNÍ VODOVOD
		VODOVODNÍ ŘAD SKUPINOVÉHO VODOVODU
		ZDROJ PŘÍRODNÍ MINERÁLNÍ VODY
		ZDROJ PŘÍRODNÍ PITNÉ VODY
		REDUKČNÍ TLAKOVÁ STANICE
		STOKA JEDNOTNÉ KANALIZACE
		STOKA DEŠŤOVÉ KANALIZACE
		STOKA SPLAŠKOVÉ KANALIZACE
		ČOV - ČISTÍRNA ODPADNÍCH VOD MÍSTNÍ
		OP LÉČIVÉHO ZDROJE II.STUPNĚ II C
		OPRÁVNĚNÝ PROSTOR PRO SPRÁVU VODNÍHO TOKU
		PLOCHA ODVODNĚNÁ
		PROTIEROZNÍ PŘÍKOP

HYGIENA PROSTŘEDÍ

STAV	NÁVRH	
		SBĚRNÝ DVŮR

TI - ENERGETIKA A SPOJE

STAV	NÁVRH	
		VENKOVNÍ VEDENÍ ELEKTRICKÉ SÍTĚ 22 kV
		TRANSFORMOVNA
		OP VEDENÍ VN
		OP OBJEKTU NA EL. SÍTI VN
		PLYNOVOD STL
		BEZPEČNOSTNÍ PÁSMO PLYNOVODU NEBO OBJEKTU NA SÍTI VTL
		DÁLKOVÝ TELEKOMUNIKAČNÍ KABEL

OSTATNÍ PRVKY

	HRANICE KÚ OBCE
	HRANICE ZASTAVĚNÉHO ÚZEMÍ OBCE K 27.1.2010
	HRANICE ŘEŠENÉHO ÚZEMÍ
	PLOCHY PŘESTAVBY
	HRANICE ZASTAVITELNÉHO ÚZEMÍ OBCE
12	OZNAČENÍ NÁVRHOVÉ PLOCHY (IDENTIFIKÁTOR)

ZÁZNAM O ÚČINNOSTI

SPRÁVNÍ ORGÁN, KTERÝ ÚZEMNÍ PLÁN VYDAL: ZASTUPITELSTVO OBCE RUDICE

ČÍSLO JEDNACÍ:

DATUM VYDÁNÍ:

DATUM NABYTÍ ÚČINNOSTI:

(otisk úředního razítka)

ZODPOVĚDNÁ OSOBA ZHOTOVITELE: ING.ARCH.RADOSLAV ŠPOK

DATUM: PODPIS ZODPOVĚDNÉ OSOBY:

POŘIZOVATEL: MĚSTSKÝ ÚŘAD UHERSKÝ BROD

JMÉNO A PŘÍJMENÍ:

FUNKCE:

PODPIS: (oprávněná úřední osoba pořizovatele)

(otisk úředního razítka)

(otisk úředního razítka)

ATELIER RS, UHERSKÉ HRADIŠTĚ, TEL:608 888 574

POŘIZOVATEL: MĚSTSKÝ ÚŘAD UHERSKÝ BROD

ZHOTOVITEL: ING.ARCH.RADOSLAV ŠPOK, UHERSKÉ HRADIŠTĚ, IČO 10093010

VYPRACOVAL: ING.ARCH.RADOSLAV ŠPOK — PODPIS:

DIGITÁLNĚ ZPRACOVÁNÍ: ING. MARTIN HAPÁK — PODPIS:

NÁZEV DOKUMENTACE: ÚZEMNÍ PLÁN RUDICE

DATUM VYHOTOVENÍ: 03/2011

MĚŘÍTKO: 1 : 5000

NÁZEV VÝKRESU: KOORDINAČNÍ VÝKRES

FÁZE DOKUMENTACE: NÁVRH

ČÍSLO VÝKRESU: II1

mapový podklad: ©ÚKM ZK - polohopis informativního charakteru odvozen z katastrální mapy
vrstevnice: ZABAGED®Český úřad zeměměřičský a katastrální