

ÚZEMNÍ PLÁN VÁPENICE



VÝKRES DOPRAVNÍ A TECHNICKÉ INFRASTRUKTURY

1 : 5 000

DOPRAVNÍ INFRASTRUKTURA


	SILNICE I. TŘÍDY
	SILNICE III. TŘÍDY
	MÍSTNÍ KOMUNIKACE OBSLUŽNÍ
	ÚČELOVÁ KOMUNIKACE
	CYKLOSTEZKA, CYKLOTRASA
	STEZKA PRO PĚŠÍ
	ZASTÁVKA HROMADNÉ DOPRAVY OSOB
	PARKOVISTĚ

TI - ENERGETIKA A SPOJĚ

	VENK. VEDENÍ EL. SÍTĚ VN 22 kV
	TRANSFORMOVNA
	PLYNOVOD STL
	DÁLKOVÝ TELEKOMUNIKAČNÍ KABEL
	RÁDIORELEOVÁ TRASA
	ZÁKLADNOVÁ STANICE

TI - VODNÍ HOSPODÁŘSTVÍ

	VODOVODNÍ ŘAD SKUPIN. VODOVODU
	MÍSTNÍ VODOVOD
	VODOJEM
	ČERPAČÍ STANICE VODÁRENSKÁ
	ZDROJ PŘÍR. PITNÉ VODY
	VODNÍ ZDROJ SKUPINOVÉHO VODOVODU
	PŘERUŠOVACÍ KOMORA
	REDUKČNÍ ŠACHTA

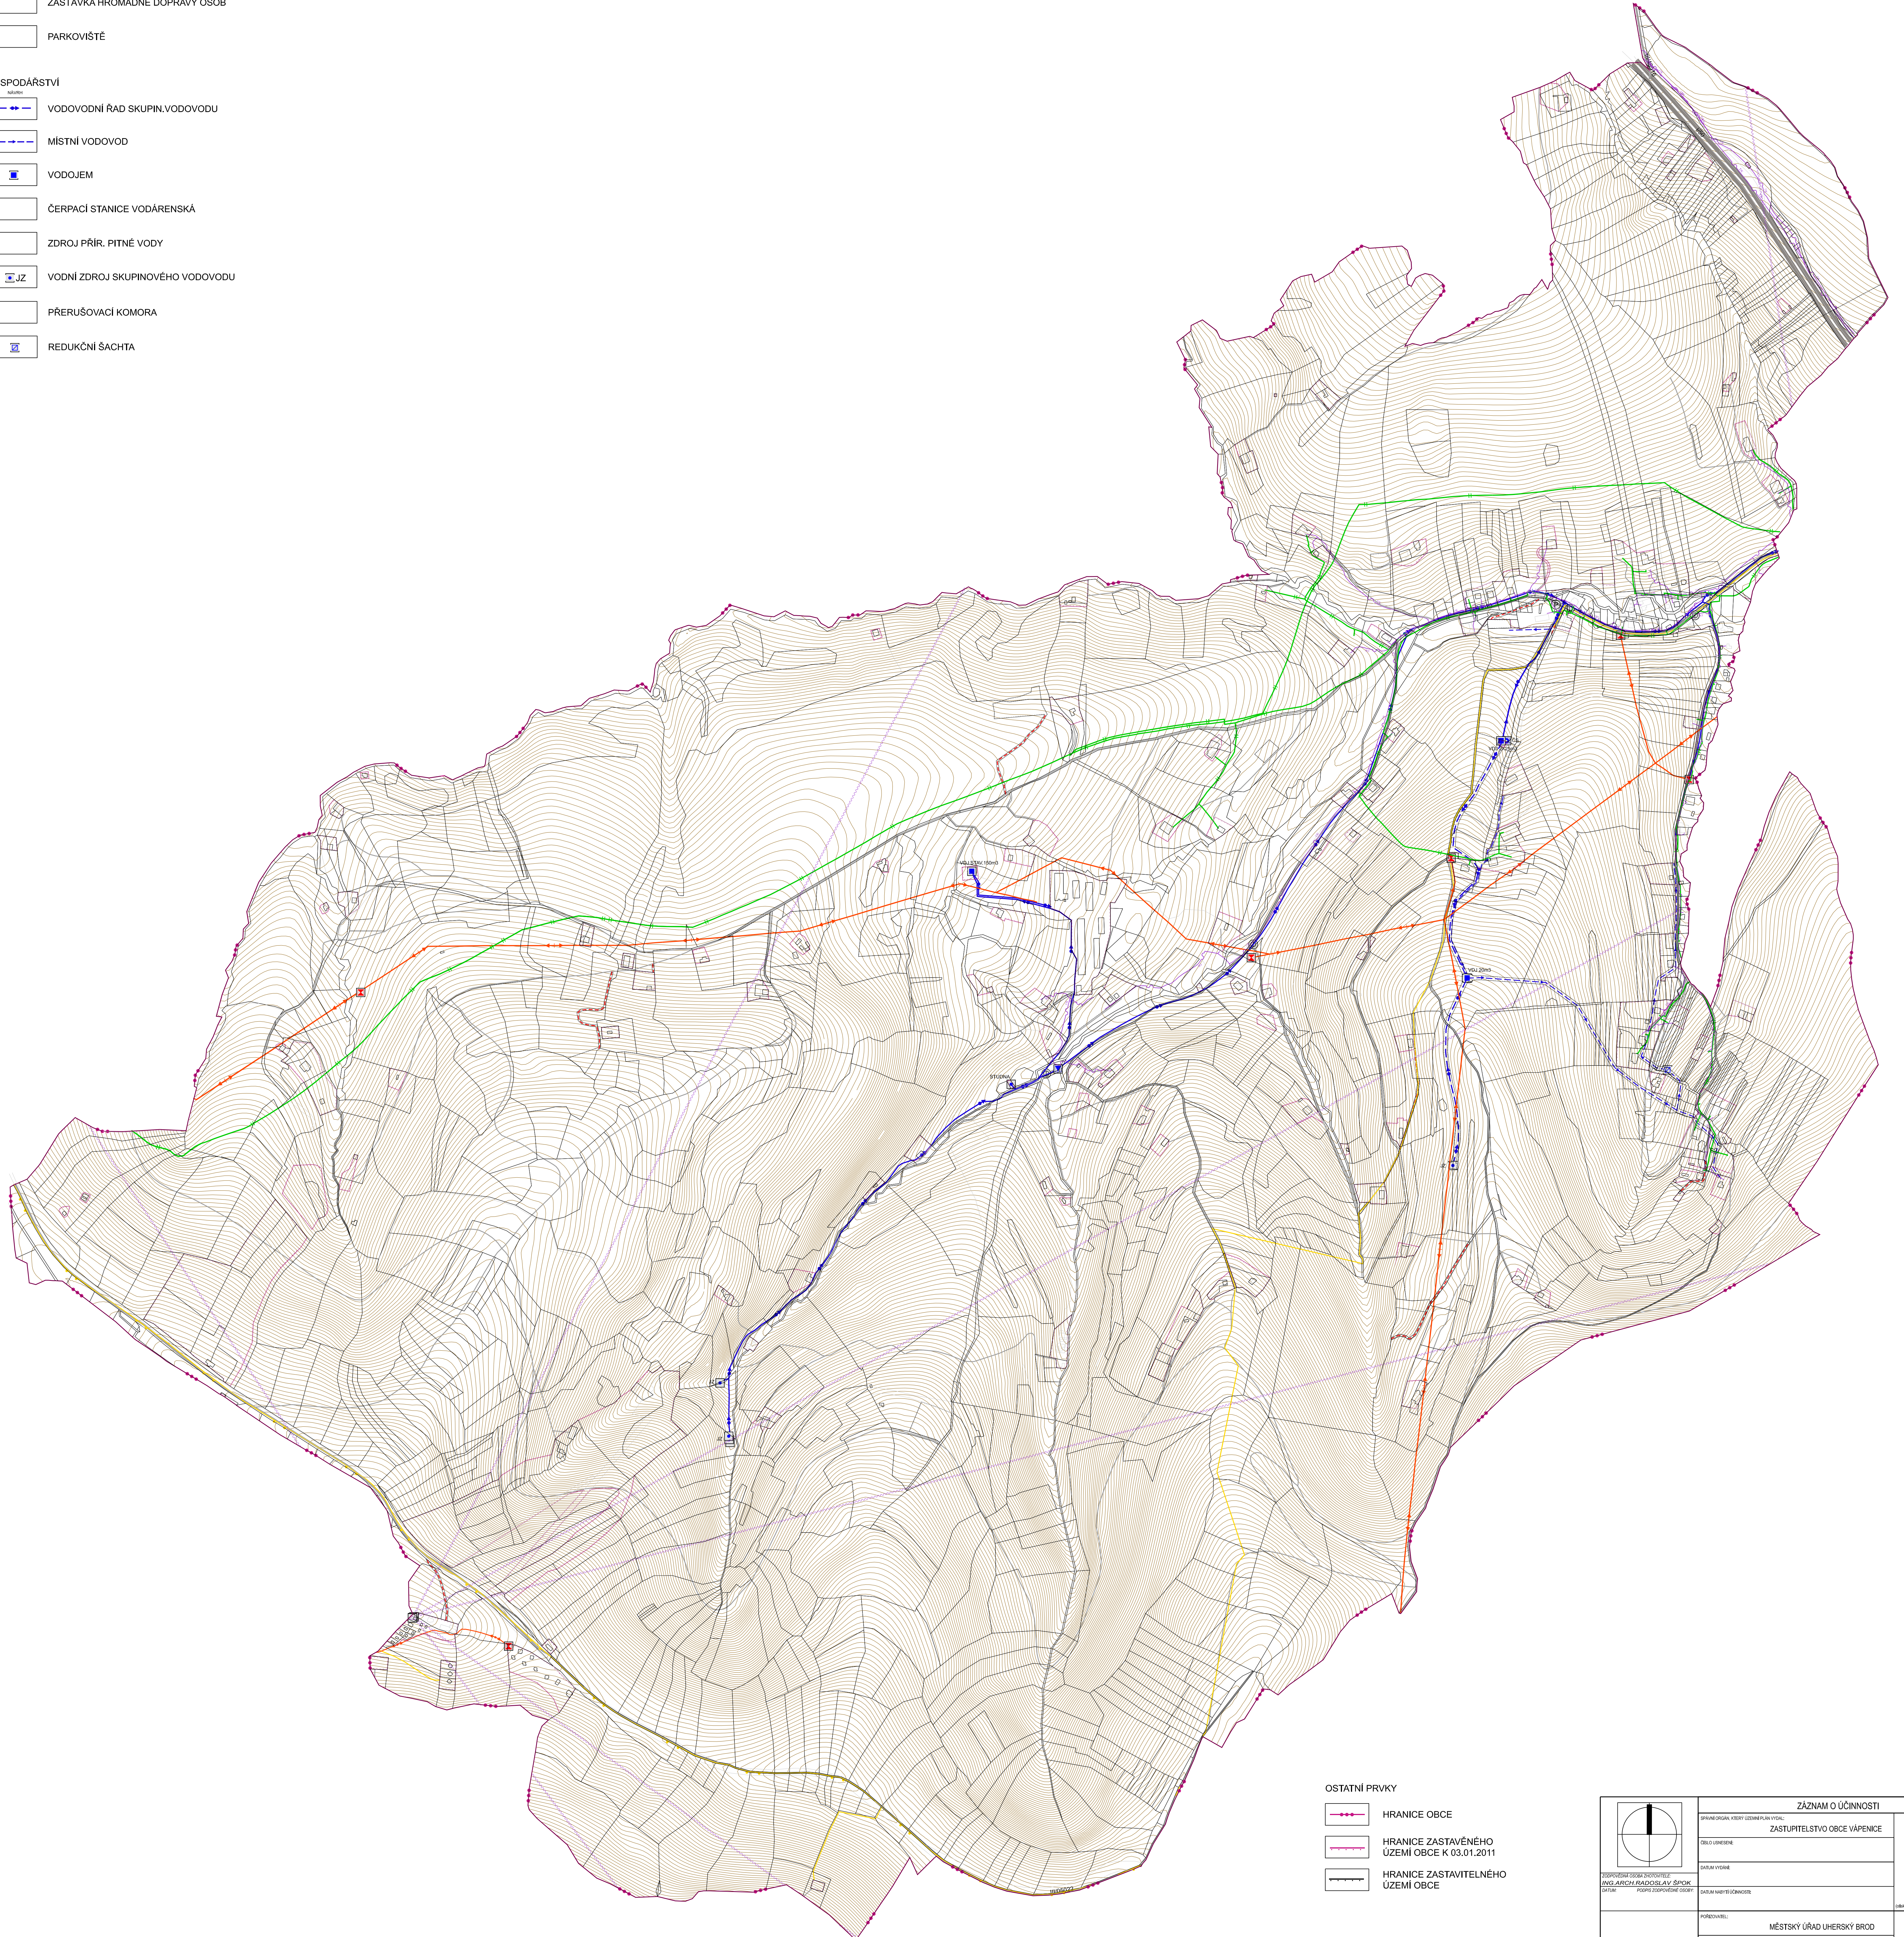

OSTATNÍ PRVKY

	HRANICE OBCE
	HRANICE ZASTAVĚNÉHO ÚZEMÍ OBCE K 03.01.2011
	HRANICE ZASTAVITELNÉHO ÚZEMÍ OBCE

	ZÁZNAM O ÚČINNOSTI	
	ZASTUPITELSTVO OBCE VÁPENICE	
PRŮJEKTOVATEL: ING. ARCH. RADOSLAV ŠPŮK PRŮJEKTOVATELSKÝ ÚSTAV	OBRÁTKA:	ÚČINNOSTI:
PŘÍJEMCE: MĚSTSKÝ ÚŘAD UHERSKÝ BROD	MĚSTSKÝ ÚŘAD UHERSKÝ BROD	ÚČINNOSTI:
PŘÍJEMCE:	PŘÍJEMCE:	ÚČINNOSTI:
PŘÍJEMCE:	PŘÍJEMCE:	ÚČINNOSTI:

ATELIER 	PŘÍJEMCE: MĚSTSKÝ ÚŘAD UHERSKÝ BROD PRŮJEKTOVATEL: ING. ARCH. RADOSLAV ŠPŮK, UHERSKÉ HRADŠTĚ, IČO 10093010 PRŮJEKTOVATELSKÝ ÚSTAV: ING. ARCH. RADOSLAV ŠPŮK PRŮJEKTOVATEL: ING. PETR KOČOUŘEK	ÚČINNOSTI: 09/2011 MĚŘITÍ: 1 : 5 000 STRANA: 112
ÚZEMNÍ PLÁN VÁPENICE VÝKRES DOPRAVNÍ A TECHNICKÉ INFRASTRUKTURY NÁVRH		

Mapový podklad: 64 001 JK - přírůbek informačního charakteru odvzeten z nezávislého mapového podkladu ÚZEMNÍ PLÁN VÁPENICE (územní plán obce Vápenice)