

ÚZEMNÍ PLÁN VELETINY

NÁVRH

1:5000


LEGENDA:

PLOCHY BYDLNÍ	
BI	BYDLNÍ INDIVIDUÁLNÍ
PLOCHY OBČANSKÉHO VYBAVENÍ	
OV	PLOCHY VEŘEJNÉ VYBAVENOSTI
OK.4	PLOCHY PRO SLUŽBY
OX	PLOCHY OBČANSKÉ VYBAVENOSTI SPECIFICKÝCH FOREM
OS	PLOCHY PRO TĚLOVÝCHOVU A SPORT
PLOCHY SMÍŠENÉHO VYUŽITÍ	
S	PLOCHY SMÍŠENÉ OBYTNÉ
SP	PLOCHY SMÍŠENÉ VÝROBNÍ
PLOCHY DOPRAVNÍ INFRASTRUKTURY	
DS	SILNIČNÍ DOPRAVA
DZ	DRAŽNÍ DOPRAVA
PLOCHY VEŘEJNÝCH PROSTRANSTVÍ	
PV	PLOCHA VEŘ. PROSTRANSTVÍ S PŘEVAHOU ZPEV. PLOCHY
VÝROBA, SKLADY	
V	PLOCHY VÝROBY A SKLADOVÁNÍ
VZ	ZEMĚDĚLSKÁ A LESNICKÁ VÝROBA
PLOCHY VODNÍ A VODOHOSPODÁRSKÉ	
WT	VODNÍ PLOCHY A TOKY
TECHNICKÁ INFRASTRUKTURA	
TV	VODNÍ HOSPODÁŘSTVÍ
T*	PLOCHY TECHNICKÉ INFRASTRUKTURY
PLOCHY ZELENÉ	
K	PLOCHY KRAJINNÉ ZELENÉ
Z'	PLOCHY SÍDELNÍ ZELENÉ
PLOCHY PŘÍRODNÍ	
P	PLOCHY PŘÍRODNÍ
PLOCHY ZEMĚDĚLSKÉ	
Z	PLOCHY ZEMĚDĚLSKÉ
PLOCHY LESNÍ	
L	PLOCHY LESNÍ
DOPRAVNÍ INFRASTRUKTURA	
—	SILNICE I. TŘÍDY
—	SILNICE III. TŘÍDY
—	MÍSTNÍ KOMUNIKACE OBSLUŽNÍ
—	ÚČELOVÁ KOMUNIKACE
—	ŽELEZNICE
—	CYKLOTRASY
—	STEZKA PRO PĚŠÍ
⊙	ZASTÁVKA HROMADNÉ DOPRAVY OSOB
⊗	ŽELEZNIČNÍ PŘEJEZD
—	OP SILNICE I. TŘÍDY
—	OP SILNICE III. TŘÍDY
—	OP ŽELEZNICE
—	ROZHLEDOVÉ POLE KŘÍŽOVATKY
⊕	ČERPACÍ STANICE PHM
TI - VODNÍ HOSPODÁŘSTVÍ	
→	MÍSTNÍ VODOVOD
□	VODOJEM
—	PÁTERNÍ STOKA JEDNOTNÉ KANALIZACE
—	STOKA JEDNOTNÉ KANALIZACE
□	ČOV
—	OPRÁV. PROSTOR PRO SPRÁVU VOD. TOKU
—	PLOCHA ODVODNĚNÁ
—	ZÁPLAVOVÉ ÚZEMÍ STANOVENÉ
KULTURNÍ HODNOTY	
—	VEŠNICKÁ PAMÁTKOVÁ REZERVACE

TI - ENERGETIKA A SPOJE	
—	VENK. VEDENÍ EL. SÍTĚ VN 1-35 kV
□	TRANSFORMOVNA
—	OP VEDENÍ VN
—	OP OBJEKTU NA EL. SÍTĚ VN
—	PLYNOVOD STL
—	RADIORELEOVÁ TRASA
—	DÁLKOVÝ KOMUNIKAČNÍ KABEL

OSTATNÍ PRVKY	
—	HRANICE KÚ
—	HRANICE ZASTAVĚNÉHO ÚZEMÍ OBCE KE DNI 11.7.2008
—	HRANICE ZASTAVITELNÉHO ÚZEMÍ OBCE
□	OZNAČENÍ NÁVRHOVÉ PLOCHY (IDENTIFIKÁTOR)

PŘÍRODNÍ HODNOTY A JEJICH OCHRANA	
—	LOKÁLNÍ BIOCENTRUM
—	LOKÁLNÍ BIOKORIDOR
—	NADREGIONÁLNÍ BIOCENTRUM
—	PŘÍRODNÍ PARK
—	NATURA 2000
—	INTERAKČNÍ PRVEK
—	PLOCHA PŘI OKRAJÍ LEŠA S PODM. VYUŽITÍM
—	SESUVNÉ ÚZEMÍ

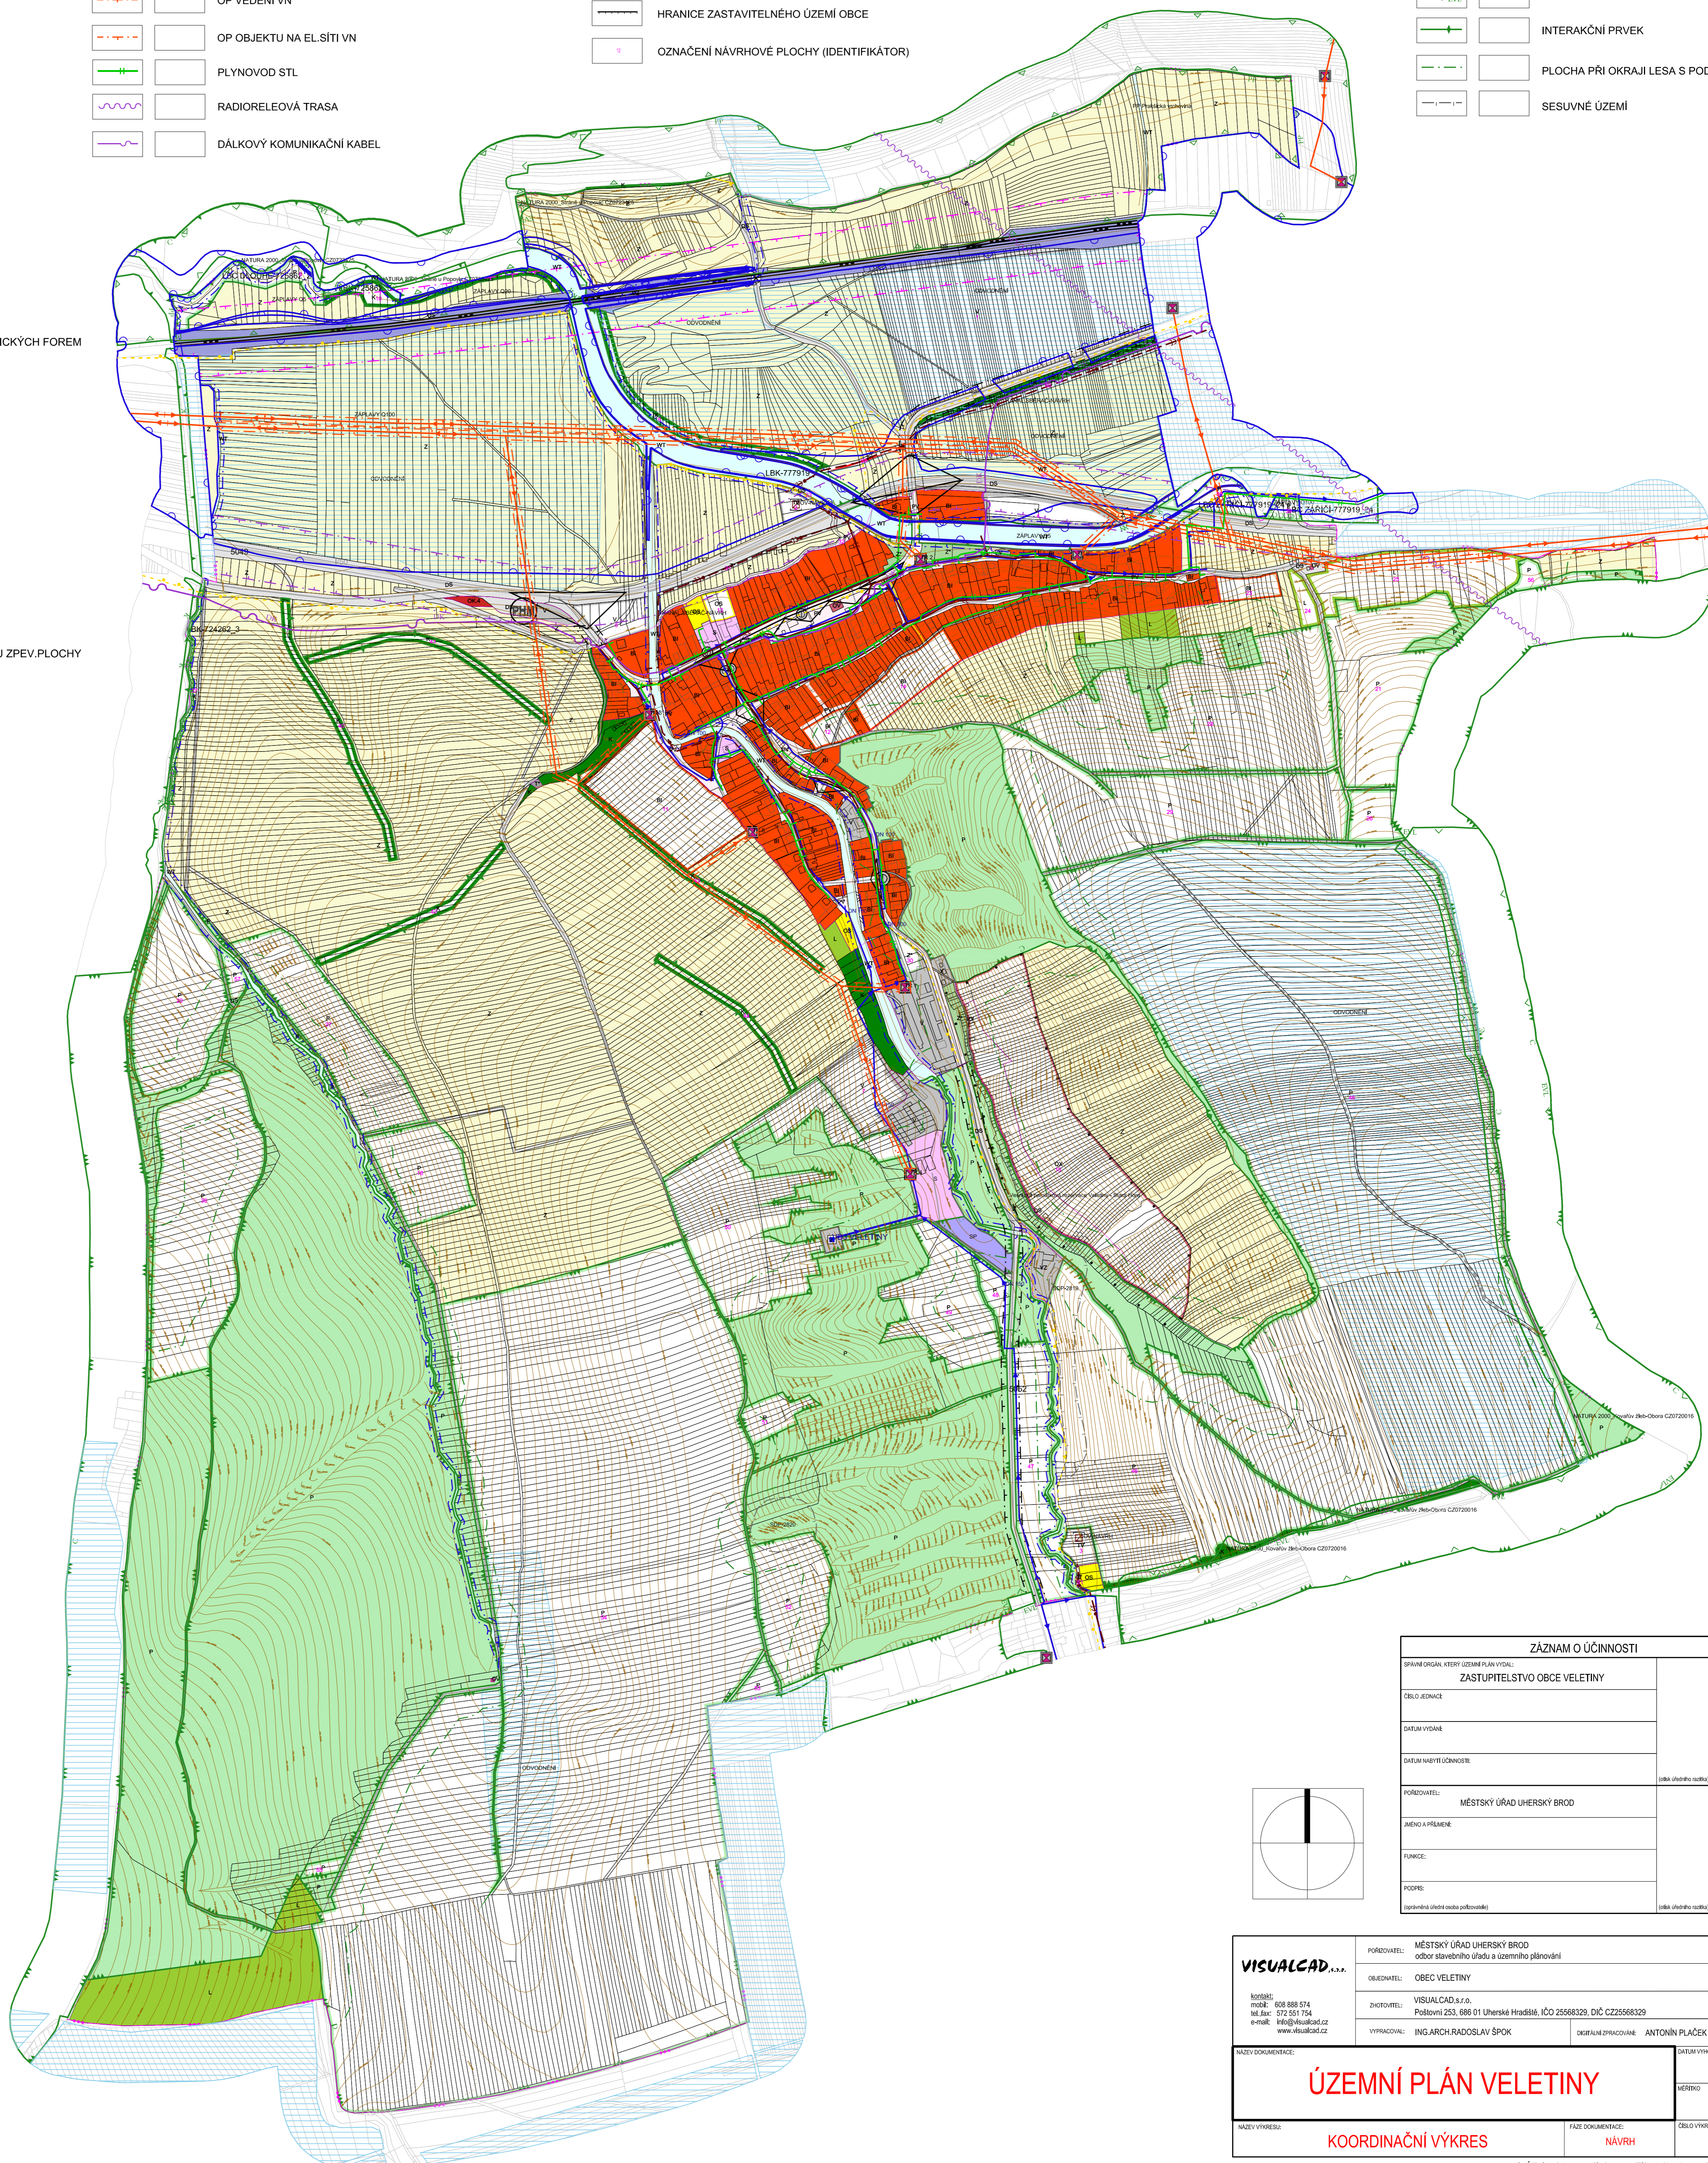

ZÁZNAM O ÚČINNOSTI	
SPÁVNÍ ORGÁN, KTERÝ ÚZEMNÍ PLÁN VYDAL:	ZASTUPITELSTVO OBCE VELETINY
ČÍSLO ŽENKLE	
DATA VYDÁNÍ	
DATA NÁVYŠTĚ ÚČINNOSTI	
POŘIZOVATEL:	MĚSTSKÝ ÚŘAD UHERSKÝ BROD
JMÉNO A PŘÍJMĚ:	
FUNKCE:	
PODPIS:	
(oprávněná úřední osoba příslušná)	(obě úřední razítka)

VISUALCAD s.r.o. kontakt: 608 888 574 mobil: 572 551 754 e-mail: info@visualcad.cz www.visualcad.cz	POŘIZOVATEL: MĚSTSKÝ ÚŘAD UHERSKÝ BROD odbor stavebního úřadu a územního plánování	MĚLKA VYHOŠTOVENÍ 3/2010
	OBRÁDIL: VISUALCAD s.r.o. Poštovní 253, 686 01 Uherské Hradiště, IČO 25568329, DIČ CZ25568329	VYPRACOVAL: ING. ARCH. RADOŠLAV ŠPOK DIGITÁLNÍ DOKUMENTACE: ANTONÍN PLÁČEK
NÁZEV VÝKRESU: ÚZEMNÍ PLÁN VELETINY KOORDINAČNÍ VÝKRES	FÁZE DOKUMENTACE: NÁVRH	ČÍSLO VÝKRESU: II/1