ZMĚNA Č.1 ÚZEMNÍHO PLÁNU ZÁHOROVICE

KOORDINAČNÍ VÝKRES - DETAIL (ZMĚNA)

1:2000

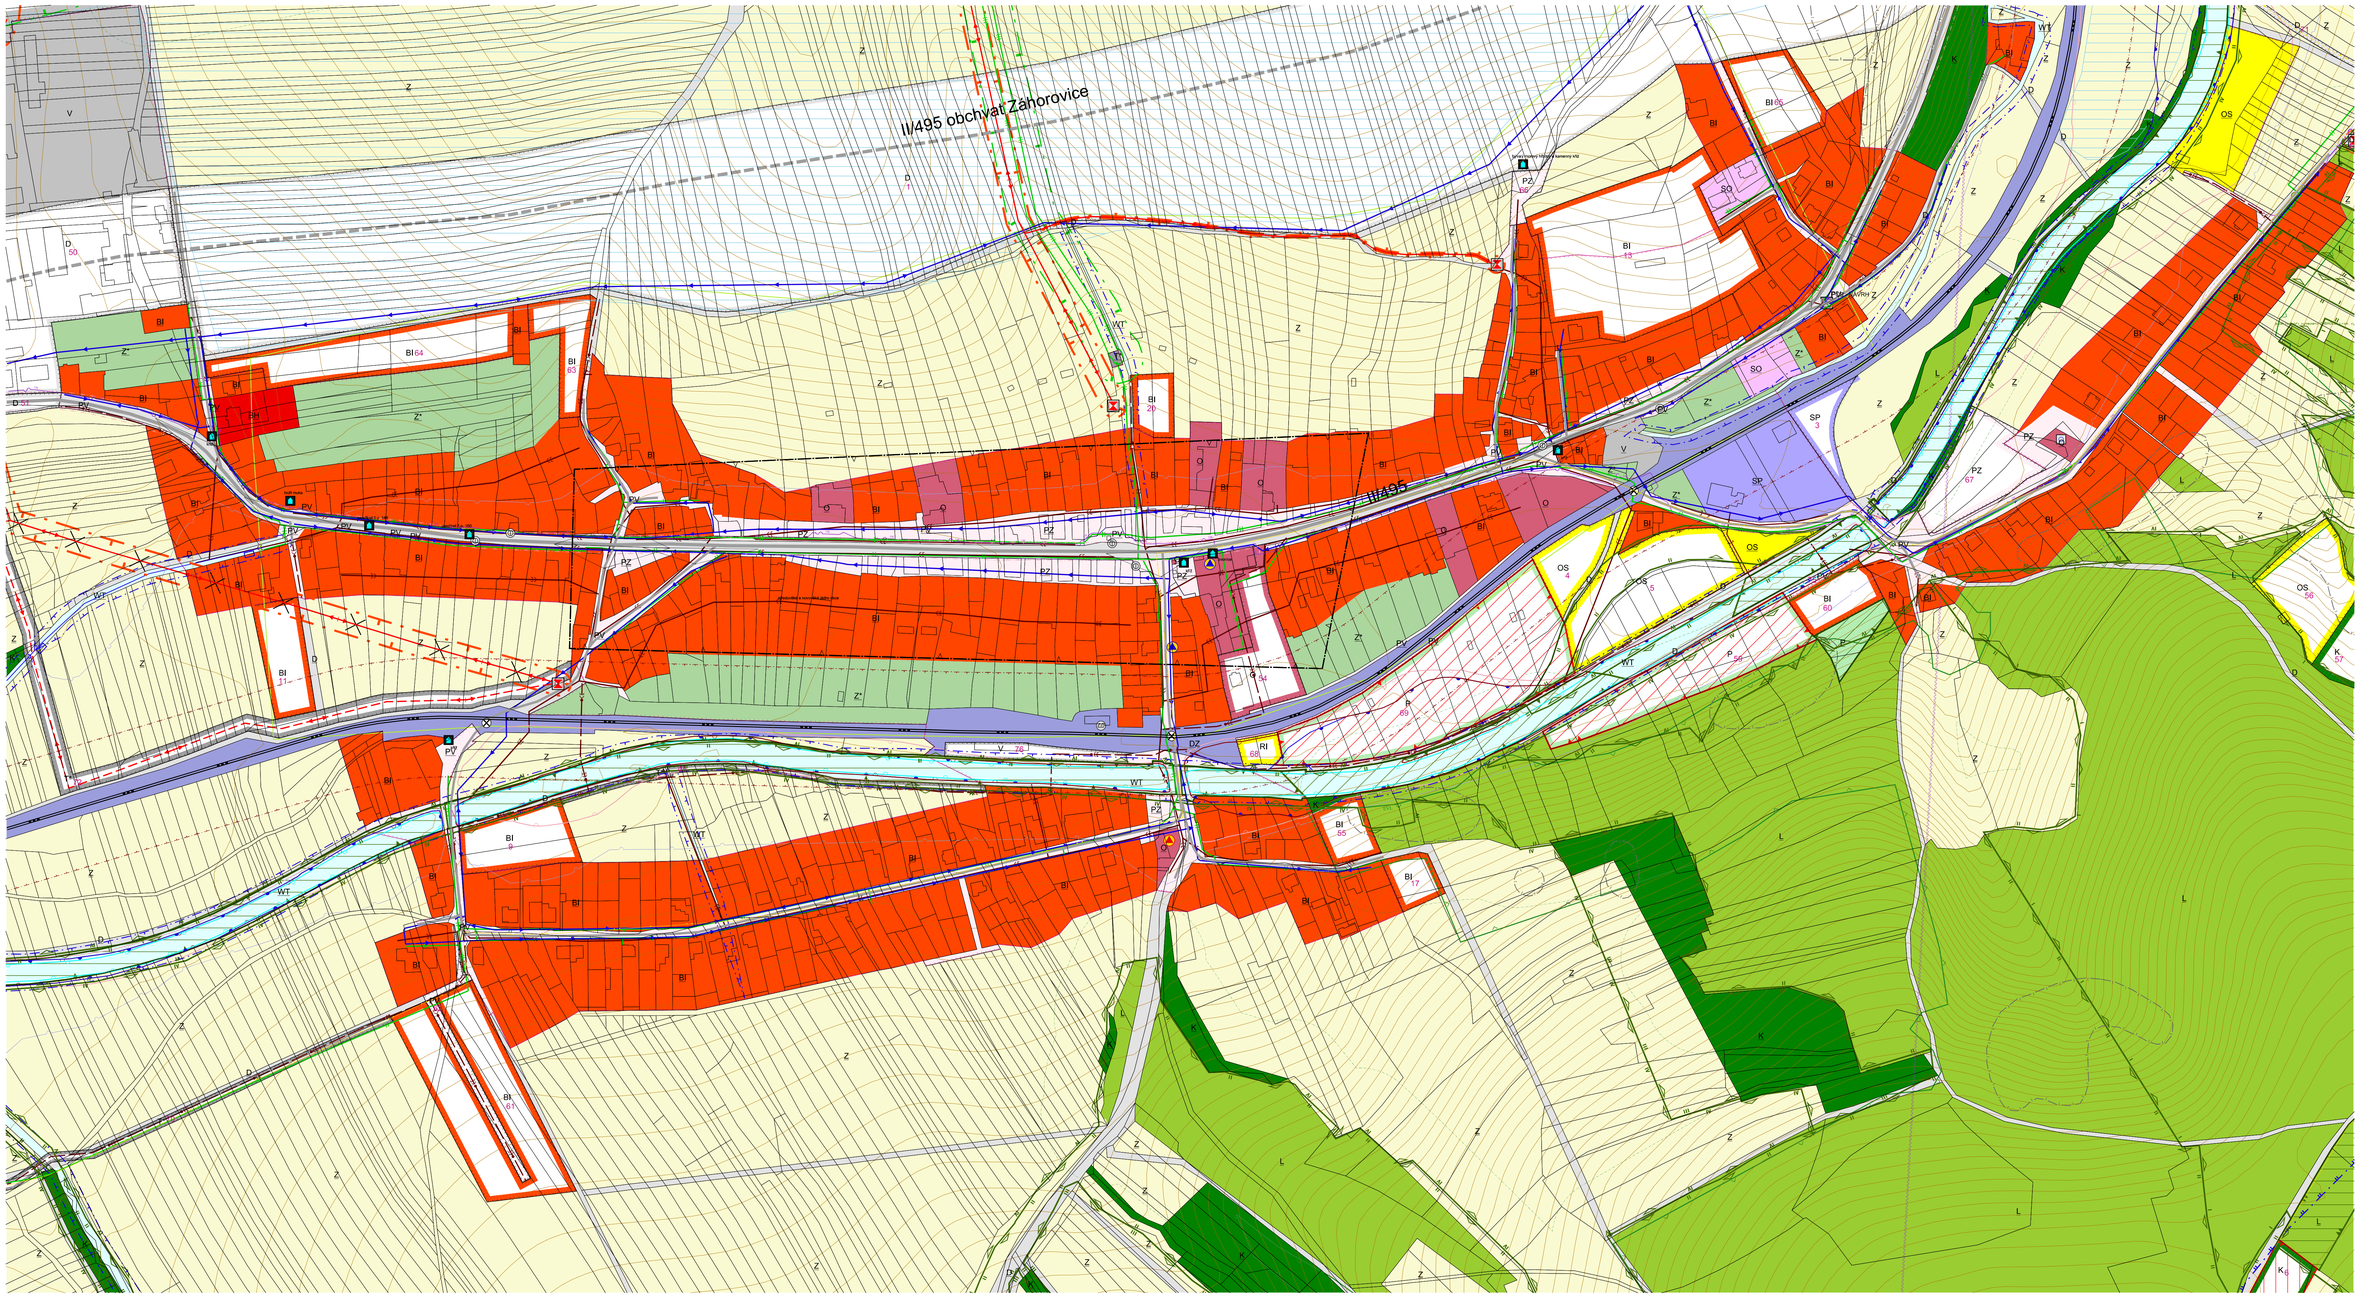

LEGENDA:

PLOCHY BYDLENÍ
- BI — PLOCHY PRO BYDLENÍ INDIVIDUÁLNÍ
- BH — PLOCHY PRO BYDLENÍ HROMADNÉ

PLOCHY REKREACE
- RI — PLOCHY INDIVIDUÁLNÍ REKREACE

PLOCHY OBČANSKÉHO VYBAVENÍ
- O — PLOCHY OBČANSKÉHO VYBAVENÍ
- OS — PLOCHY PRO TĚLOVÝCHOVU A SPORT

PLOCHY SMÍŠENÉHO VYUŽITÍ
- SO — PLOCHY SMÍŠENÉ OBYTNÉ
- SP — PLOCHY SMÍŠENÉ VÝROBNÍ

PLOCHY DOPRAVNÍ INFRASTRUKTURY
- D — PLOCHY DOPRAVNÍ INFRASTRUKTURY
- DZ — PLOCHY PRO DRÁŽNÍ DOPRAVU

PLOCHY VEŘEJNÝCH PROSTRANSTVÍ
- PV — PLOCHY VEŘEJNÝCH PROSTRANSTVÍ S PŘEVAHOU ZPEVNĚNÝCH PLOCH
- PZ — PLOCHY VEŘEJNÝCH PROSTRANSTVÍ S PŘEVAHOU NEZPEVNĚNÝCH PLOCH

PLOCHY TECHNICKÉ INFRASTRUKTURY
- T* — PLOCHY TECHNICKÉ INFRASTRUKTURY

PLOCHY VÝROBY A SKLADOVÁNÍ
- V — PLOCHY VÝROBY A SKLADOVÁNÍ
- VZ — PLOCHY PRO ZEMĚDĚLSKOU A LESNICKOU VÝROBU

PLOCHY VODNÍ A VODOHOSPODÁŘSKÉ
- WT — VODNÍ PLOCHY A TOKY

PLOCHY ZELENĚ
- K — PLOCHY KRAJINNÉ ZELENĚ
- Z* — PLOCHY SÍDELNÍ ZELENĚ

PLOCHY PŘÍRODNÍ
- P — PLOCHY PŘÍRODNÍ

PLOCHY ZEMĚDĚLSKÉ
- Z — PLOCHY ZEMĚDĚLSKÉ

PLOCHY LESNÍ
- L — PLOCHY LESNÍ

PŘÍRODNÍ HODNOTY A JEJICH OCHRANA
- LOKÁLNÍ BIOCENTRUM
- LOKÁLNÍ BIOKORIDOR
- REGIONÁLNÍ BIOKORIDOR
- CHKO BÍLÉ KARPATY
- I. ZÓNA CHKO
- II. ZÓNA CHKO
- III. ZÓNA CHKO
- IV. ZÓNA CHKO
- NATURA 2000 EVL
- PLOCHA PŘI OKRAJI LESA S PODMÍNEČNÝM VYUŽITÍM
- ÚZEMÍ SE ZVÝŠENOU OCHRANOU KRAJINNÉHO RÁZU

KULTURNÍ HODNOTY
- NEMOVITÁ KULTURNÍ PAMÁTKA
- ARCHEOLOGICKÉ NALEZIŠTĚ

TI - VODNÍ HOSPODÁŘSTVÍ
- MÍSTNÍ VODOVOD
- ZDROJ PŘÍRODNÍ PITNÉ VODY
- PÁTEŘNÍ STOKA JEDNOTNÉ KANALIZACE
- STOKA JEDNOTNÉ KANALIZACE
- STOKA DEŠŤOVÉ KANALIZACE
- PŘEČERPÁVACÍ STANICE ODPADNÍCH VOD
- OPRÁVNĚNÝ PROSTOR PRO SPRÁVU VODNÍHO TOKU
- PROTIEROZNÍ PŘÍKOP
- OP PŘÍR. LÉČIVÉHO ZDROJE II. STUPNĚ IIC.
- AKTIVNÍ ZÓNA ZÁPLAVOVÉHO ÚZEMÍ
- ZÁPLAVOVÉ ÚZEMÍ STANOVENÉ Q5
- ZÁPLAVOVÉ ÚZEMÍ STANOVENÉ Q20
- ZÁPLAVOVÉ ÚZEMÍ STANOVENÉ Q100
- ÚZEMÍ ZVLÁŠTNÍ POVODNĚ POD VODNÍM DÍLEM

DOPRAVNÍ INFRASTRUKTURA
- SILNICE II. TŘÍDY
- MÍSTNÍ KOMUNIKACE OBSLUŽNÍ
- ŽELEZNICE CELOSTÁTNÍ
- CYKLOSTEZKA, CYKLOTRASA
- STEZKA PRO PĚŠÍ
- ZASTÁVKA HROMADNÉ DOPRAVY OSOB
- ŽELEZNIČNÍ PŘEJEZD
- ŽELEZNIČNÍ STANICE
- OP SILNICE II. A III. TŘÍDY
- OP ŽELEZNIČNÍ TRATĚ
- ROZHLEDOVÉ POLE KŘIŽOVATKY

TI - ENERGETIKA A SPOJE
- VENKOVNÍ VEDENÍ EL. SÍTĚ VN
- VENKOVNÍ VEDENÍ EL. SÍTĚ VN
- TRANSFORMOVNA
- OP VEDENÍ VN A OBJEKTU NA EL. SÍTI VN
- PLYNOVOD STL
- PLYNOVOD STL
- DÁLKOVÝ TELEKOMUNIKAČNÍ KABEL
- RÁDIORELÉOVÁ TRASA
- ZÁKLADNOVÁ STANICE

OSTATNÍ PRVKY
- ŘEŠENÉ ÚZEMÍ
- ZASTAVĚNÉ ÚZEMÍ (K 01.09. 2017)
- ZASTAVITELNÉ PLOCHY
- ROZHRANÍ MEZI PLOCHAMI SE SHODNOU FUNKCÍ
- 25 — ČÍSLO PLOCHY S ROZDÍLNÝM ZPŮSOBEM VYUŽITÍ - STAV
- 25 — ČÍSLO PLOCHY S ROZDÍLNÝM ZPŮSOBEM VYUŽITÍ - NÁVRH
- OBJEKT POŽÁRNÍ OCHRANY
- OBJEKT CIVILNÍ OCHRANY
- PLOCHA ODVODNĚNÁ
- SESUVNÁ ÚZEMÍ

Vydání změny č.1 ÚP
datum: 04/2019

etapa zpracování: Návrh pro veřejné projednání
datum zpracování:

etapa zpracování: Návrh pro společné jednání DO a NO
datum zpracování:

Příloha č. 4 - II.1a

VISUALCAD,s.r.o. urbanismus, architektura, projekty staveb, interiéry
Protzkarova 51, Uherské Hradiště, 68601, +420 608 888 574, info@visualcad.cz, visualcad.cz

projektant:	Ing.arch.Radoslav Špok	číslo zakázky:	vls-2017-07
vypracoval:	Mgr. Filip Vaculík	formát:	1060 x 1000
pořizovatel	Městský úřad Uherský Brod, Odbor stavebního úřadu, Oddělení územního plánování	datum:	04/2019
objednatel:	Obec Záhorovice	měřítko:	1:2 000
akce:	**ZMĚNA Č.1 ÚZEMNÍHO PLÁNU ZÁHOROVICE**		
obsah:	**KOORDINAČNÍ VÝKRES - DETAIL (ZMĚNA)**	číslo výkresu:	**II.1a**