ZMĚNA Č.1 ÚZEMNÍHO PLÁNU ZÁHOROVICE

VÝKRES DOPRAVNÍ A TECHNICKÉ INFRASTRUKTURY (ZMĚNA)

1:5000

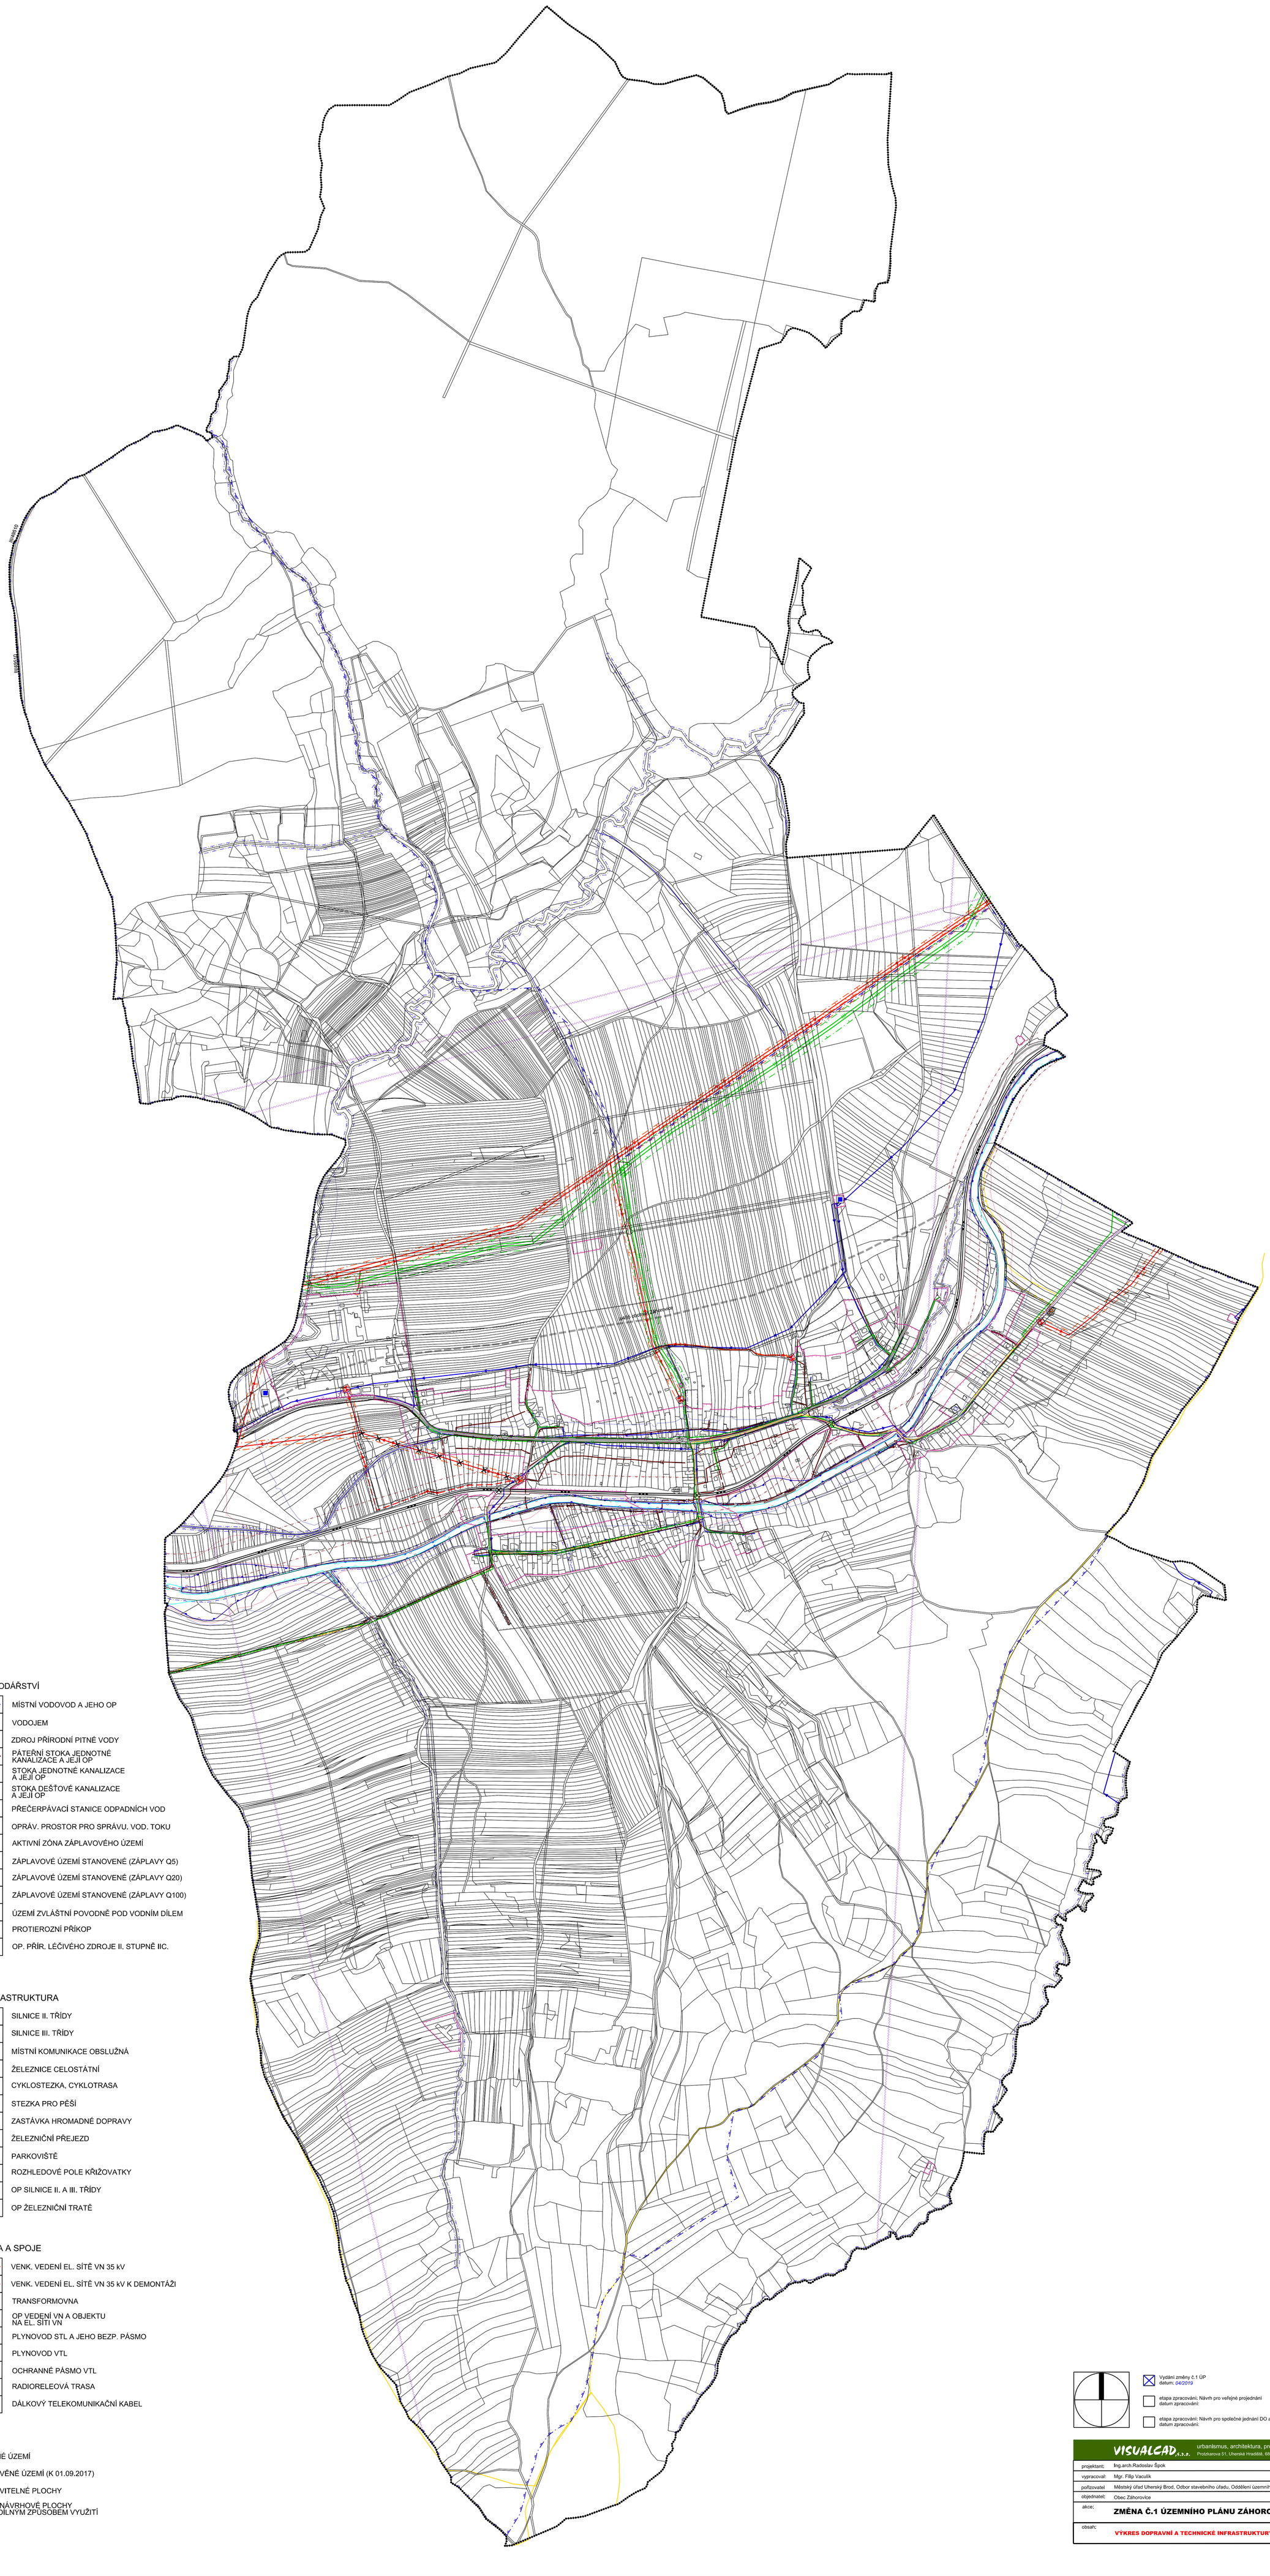

TI - VODNÍ HOSPODÁŘSTVÍ

STAV	NÁVRH	
		MÍSTNÍ VODOVOD A JEHO OP
		VODOJEM
		ZDROJ PŘÍRODNÍ PITNÉ VODY
		PÁTEŘNÍ STOKA JEDNOTNÉ KANALIZACE A JEJÍ OP
		STOKA JEDNOTNÉ KANALIZACE A JEJÍ OP
		STOKA DEŠŤOVÉ KANALIZACE A JEJÍ OP
		PŘEČERPÁVACÍ STANICE ODPADNÍCH VOD
		OPRÁV. PROSTOR PRO SPRÁVU. VOD. TOKU
		AKTIVNÍ ZÓNA ZÁPLAVOVÉHO ÚZEMÍ
		ZÁPLAVOVÉ ÚZEMÍ STANOVENÉ (ZÁPLAVY Q5)
		ZÁPLAVOVÉ ÚZEMÍ STANOVENÉ (ZÁPLAVY Q20)
		ZÁPLAVOVÉ ÚZEMÍ STANOVENÉ (ZÁPLAVY Q100)
		ÚZEMÍ ZVLÁŠTNÍ POVODNĚ POD VODNÍM DÍLEM
		PROTIEROZNÍ PŘÍKOP
		OP. PŘÍR. LÉČIVÉHO ZDROJE II. STUPNĚ IIC.

DOPRAVNÍ INFRASTRUKTURA

STAV	NÁVRH	
		SILNICE II. TŘÍDY
		SILNICE III. TŘÍDY
		MÍSTNÍ KOMUNIKACE OBSLUŽNÁ
		ŽELEZNICE CELOSTÁTNÍ
		CYKLOSTEZKA, CYKLOTRASA
		STEZKA PRO PĚŠÍ
		ZASTÁVKA HROMADNÉ DOPRAVY
		ŽELEZNIČNÍ PŘEJEZD
	P	PARKOVIŠTĚ
		ROZHLEDOVÉ POLE KŘIŽOVATKY
		OP SILNICE II. A III. TŘÍDY
		OP ŽELEZNIČNÍ TRATĚ

TI - ENERGETIKA A SPOJE

STAV	NÁVRH	
		VENK. VEDENÍ EL. SÍTĚ VN 35 kV
		VENK. VEDENÍ EL. SÍTĚ VN 35 kV K DEMONTÁŽI
		TRANSFORMOVNA
		OP VEDENÍ VN A OBJEKTU NA EL. SÍTI VN
		PLYNOVOD STL A JEHO BEZP. PÁSMO
		PLYNOVOD VTL
		OCHRANNÉ PÁSMO VTL
		RADIORELEOVÁ TRASA
		DÁLKOVÝ TELEKOMUNIKAČNÍ KABEL

OSTATNÍ PRVKY

	ŘEŠENÉ ÚZEMÍ
	ZASTAVĚNÉ ÚZEMÍ (K 01.09.2017)
	ZASTAVITELNÉ PLOCHY
25	ČÍSLO NÁVRHOVÉ PLOCHY S ROZDÍLNÝM ZPŮSOBEM VYUŽITÍ

- [x] Vydání změny č.1 ÚP datum: *04/2019*
- [ ] etapa zpracování: Návrh pro veřejné projednání datum zpracování:
- [ ] etapa zpracování: Návrh pro společné jednání DO a NO datum zpracování:

Příloha č. 4 - II.4

VISUALCAD, s.r.o. urbanismus, architektura, projekty staveb, interiéry
Protzkarova 51, Uherské Hradiště, 68601, +420 608 888 574, info@visualcad.cz, visualcad.cz

projektant:	Ing.arch.Radoslav Špok	číslo zakázky:	vis-2017-07
vypracoval:	Mgr. Filip Vaculík	formát:	900 x 1600
pořizovatel	Městský úřad Uherský Brod, Odbor stavebního úřadu, Oddělení územního plánování	datum:	04/2019
objednatel:	Obec Záhorovice	měřítko:	1:5 000
akce:	**ZMĚNA Č.1 ÚZEMNÍHO PLÁNU ZÁHOROVICE**		
obsah:	**VÝKRES DOPRAVNÍ A TECHNICKÉ INFRASTRUKTURY (ZMĚNA)**	číslo výkresu:	**II.4**