ZMĚNA Č.1 ÚZEMNÍHO PLÁNU ŽÍTKOVÁ

KOORDINAČNÍ VÝKRES
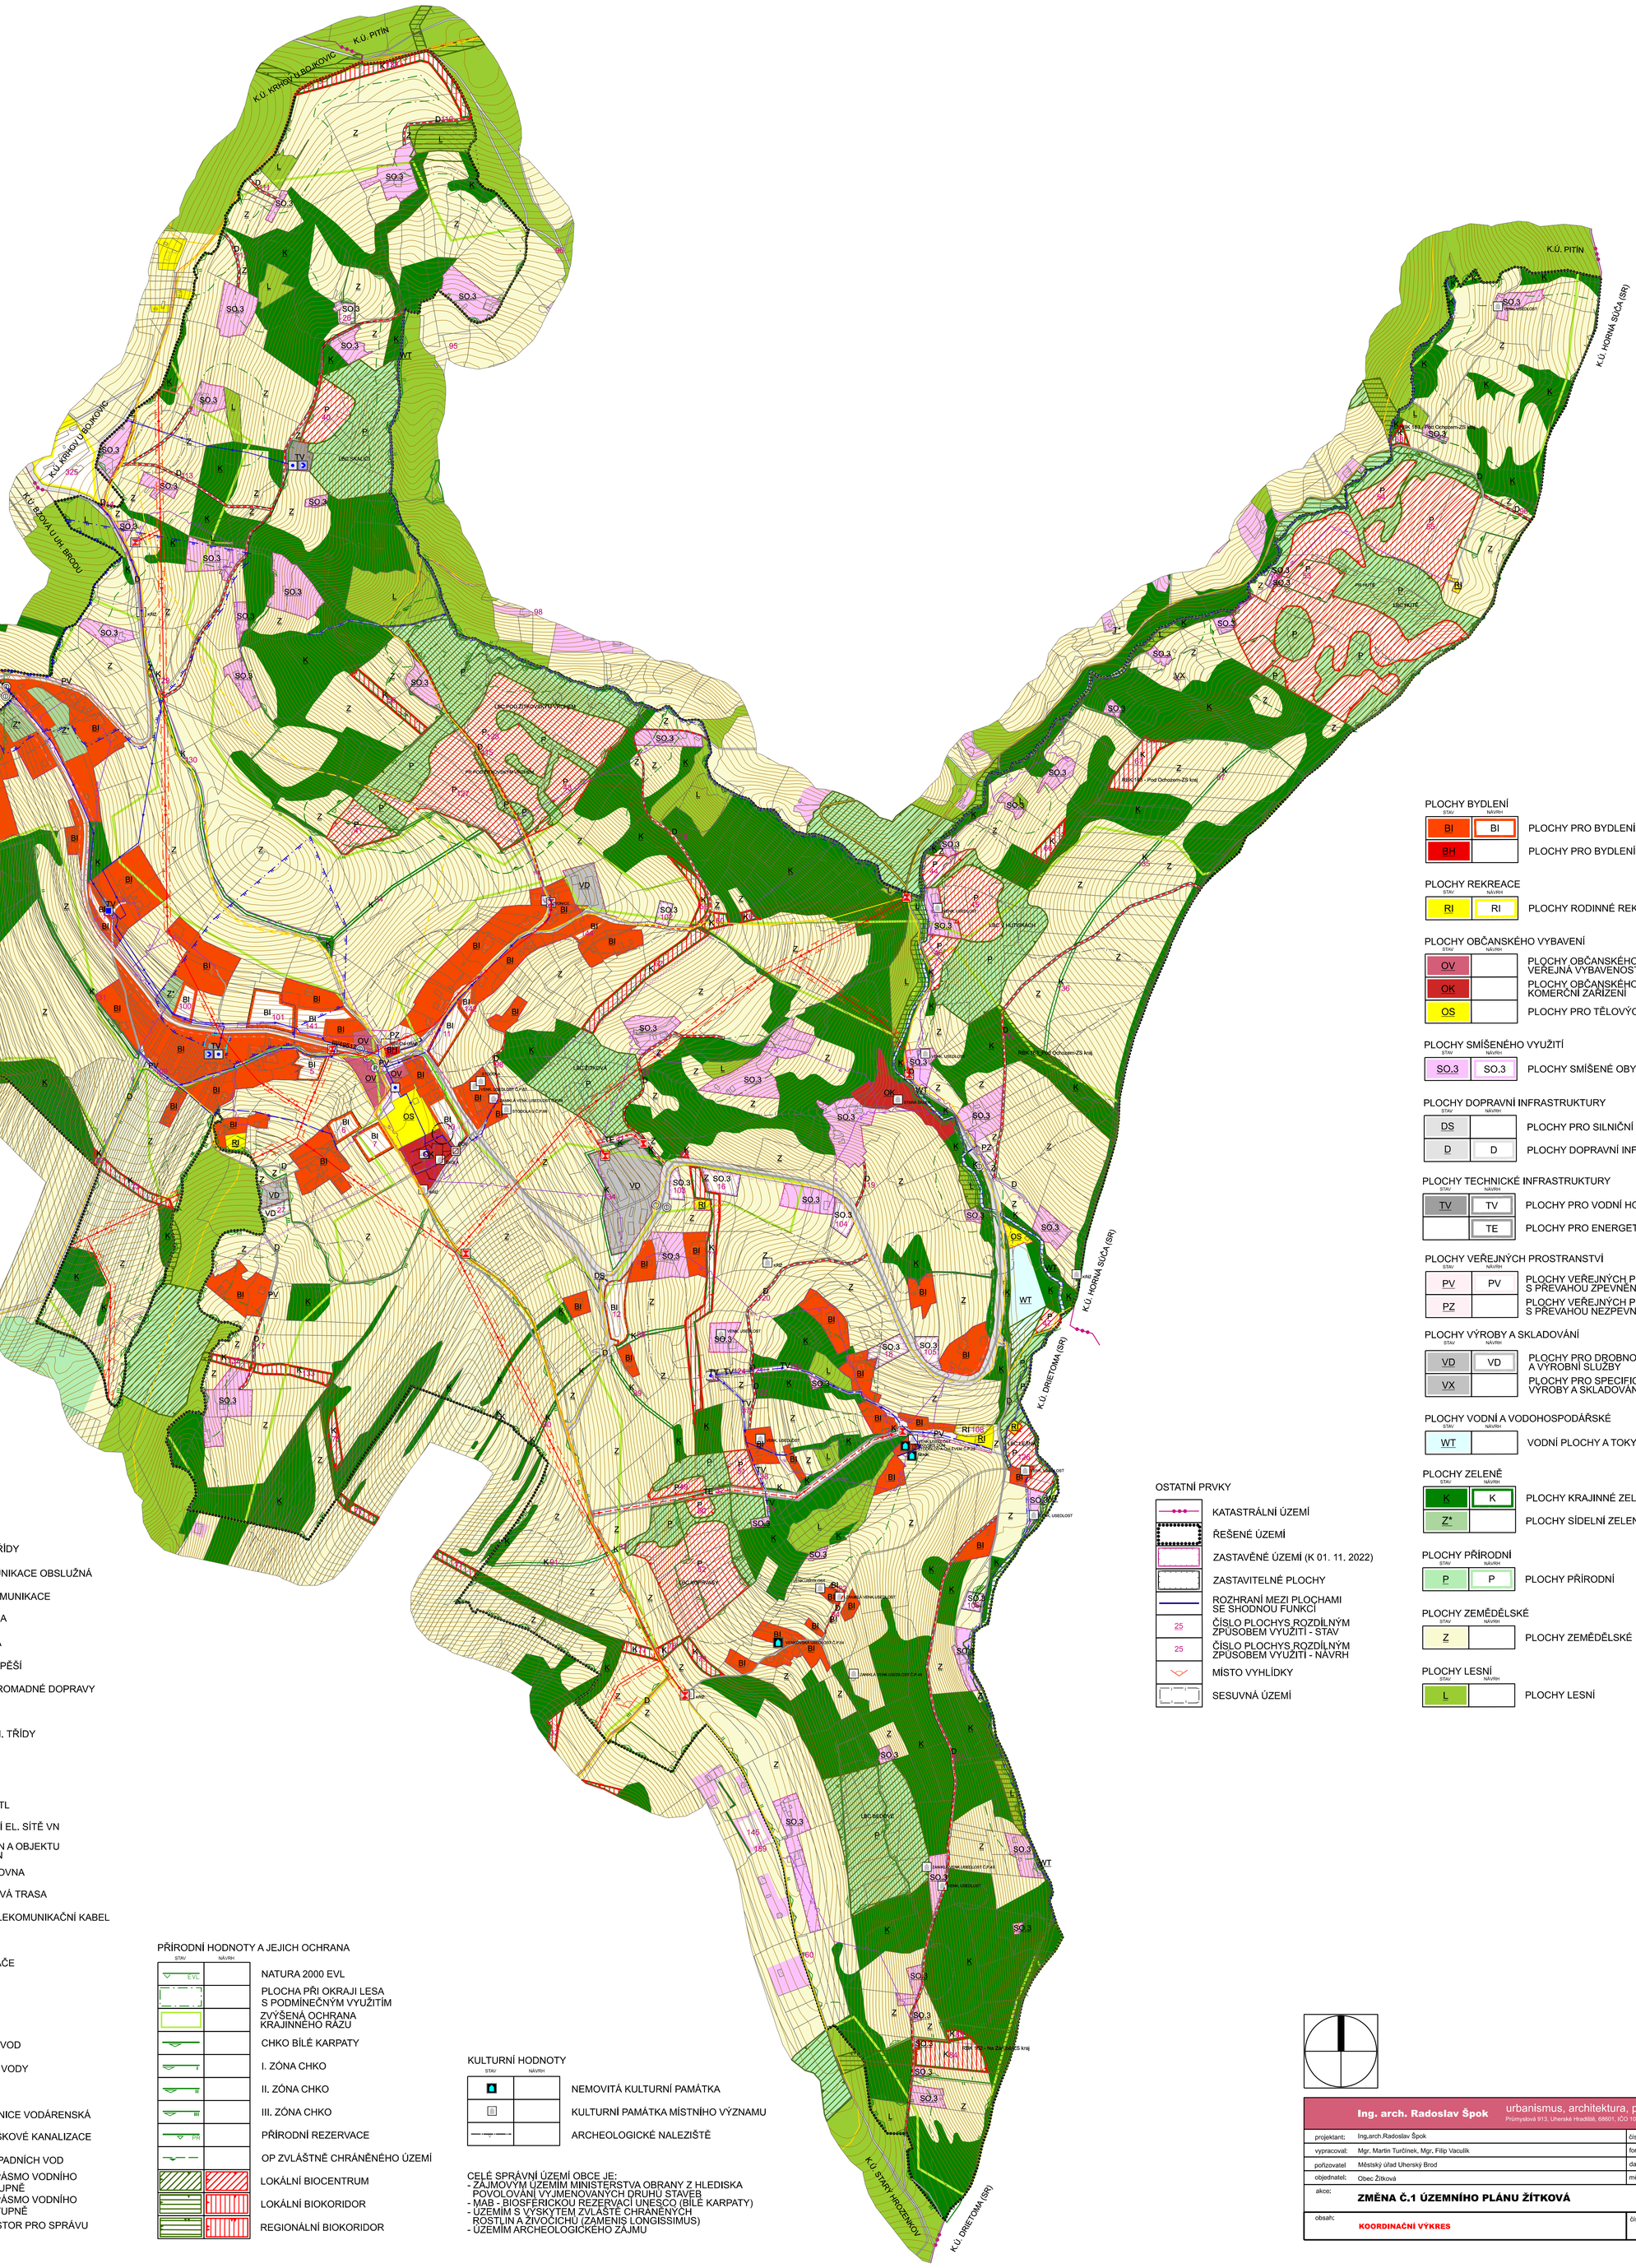
1:5000