ZMĚNA Č.1 ÚZEMNÍHO PLÁNU ŽÍTKOVÁ

VÝKRES DOPRAVNÍ A TECHNICKÉ INFRASTRUKTURY

1:5000

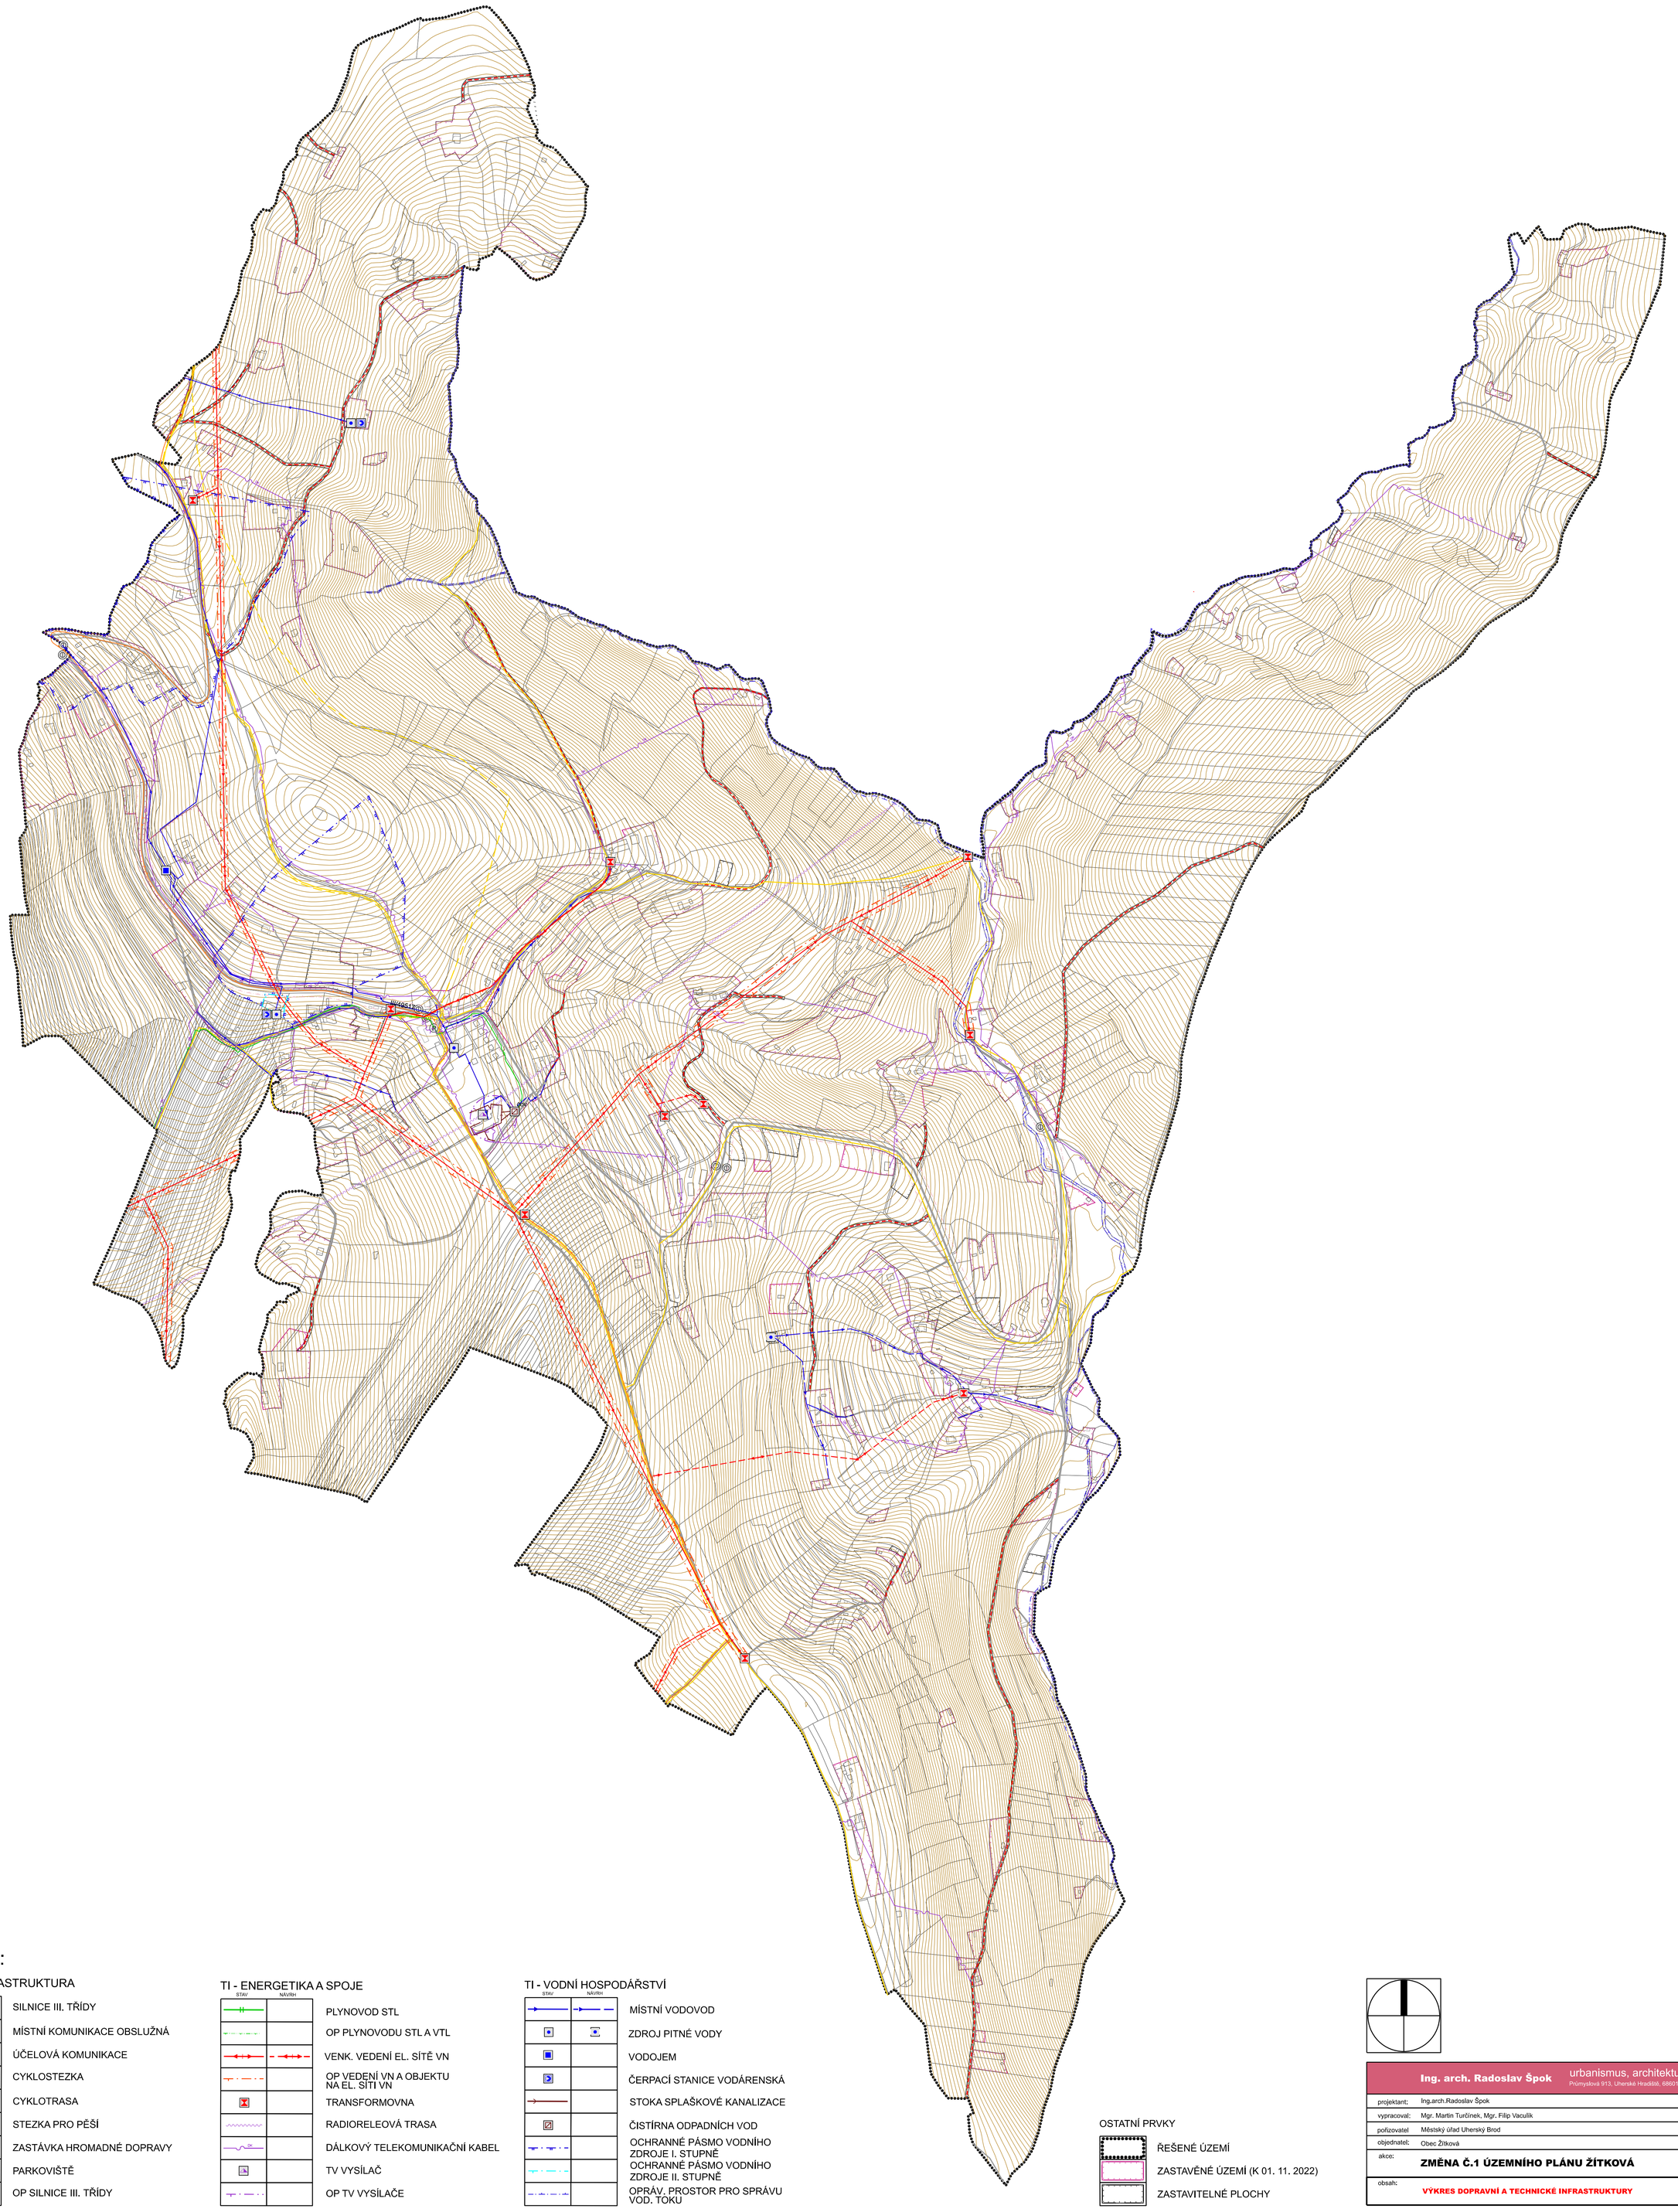

LEGENDA:

DOPRAVNÍ INFRASTRUKTURA

STAV	NÁVRH	
		SILNICE III. TŘÍDY
		MÍSTNÍ KOMUNIKACE OBSLUŽNÁ
		ÚČELOVÁ KOMUNIKACE
		CYKLOSTEZKA
		CYKLOTRASA
		STEZKA PRO PĚŠÍ
Ⓩ		ZASTÁVKA HROMADNÉ DOPRAVY
Ⓟ		PARKOVIŠTĚ
		OP SILNICE III. TŘÍDY

TI - ENERGETIKA A SPOJE

STAV	NÁVRH	
		PLYNOVOD STL
		OP PLYNOVODU STL A VTL
		VENK. VEDENÍ EL. SÍTĚ VN
		OP VEDENÍ VN A OBJEKTU NA EL. SÍTI VN
		TRANSFORMOVNA
		RADIORELEOVÁ TRASA
OK		DÁLKOVÝ TELEKOMUNIKAČNÍ KABEL
		TV VYSÍLAČ
		OP TV VYSÍLAČE

TI - VODNÍ HOSPODÁŘSTVÍ

STAV	NÁVRH	
		MÍSTNÍ VODOVOD
		ZDROJ PITNÉ VODY
		VODOJEM
		ČERPACÍ STANICE VODÁRENSKÁ
		STOKA SPLAŠKOVÉ KANALIZACE
		ČISTÍRNA ODPADNÍCH VOD
		OCHRANNÉ PÁSMO VODNÍHO ZDROJE I. STUPNĚ
		OCHRANNÉ PÁSMO VODNÍHO ZDROJE II. STUPNĚ
		OPRÁV. PROSTOR PRO SPRÁVU VOD. TOKU

OSTATNÍ PRVKY

- ŘEŠENÉ ÚZEMÍ
- ZASTAVĚNÉ ÚZEMÍ (K 01. 11. 2022)
- ZASTAVITELNÉ PLOCHY

Příloha č. 4 - II.2

Ing. arch. Radoslav Špok urbanismus, architektura, projekty staveb
Průmyslová 913, Uherské Hradiště, 68601, IČO 10093010, +420 608 888 574

projektant:	Ing.arch.Radoslav Špok	číslo zakázky:	vis-2020-01
vypracoval:	Mgr. Martin Turčínek, Mgr. Filip Vaculík	formát:	900 x 1100
pořizovatel	Městský úřad Uherský Brod	datum:	08/2023
objednatel:	Obec Žítková	měřítko:	1:5 000
akce:	**ZMĚNA Č.1 ÚZEMNÍHO PLÁNU ŽÍTKOVÁ**		
obsah:	**VÝKRES DOPRAVNÍ A TECHNICKÉ INFRASTRUKTURY**	číslo výkresu:	**II.2**