ZMĚNA Č.1 ÚZEMNÍHO PLÁNU ŽÍTKOVÁ

VÝKRES PŘEDPOKLÁDANÝCH ZÁBORŮ PŮDNÍHO FONDU
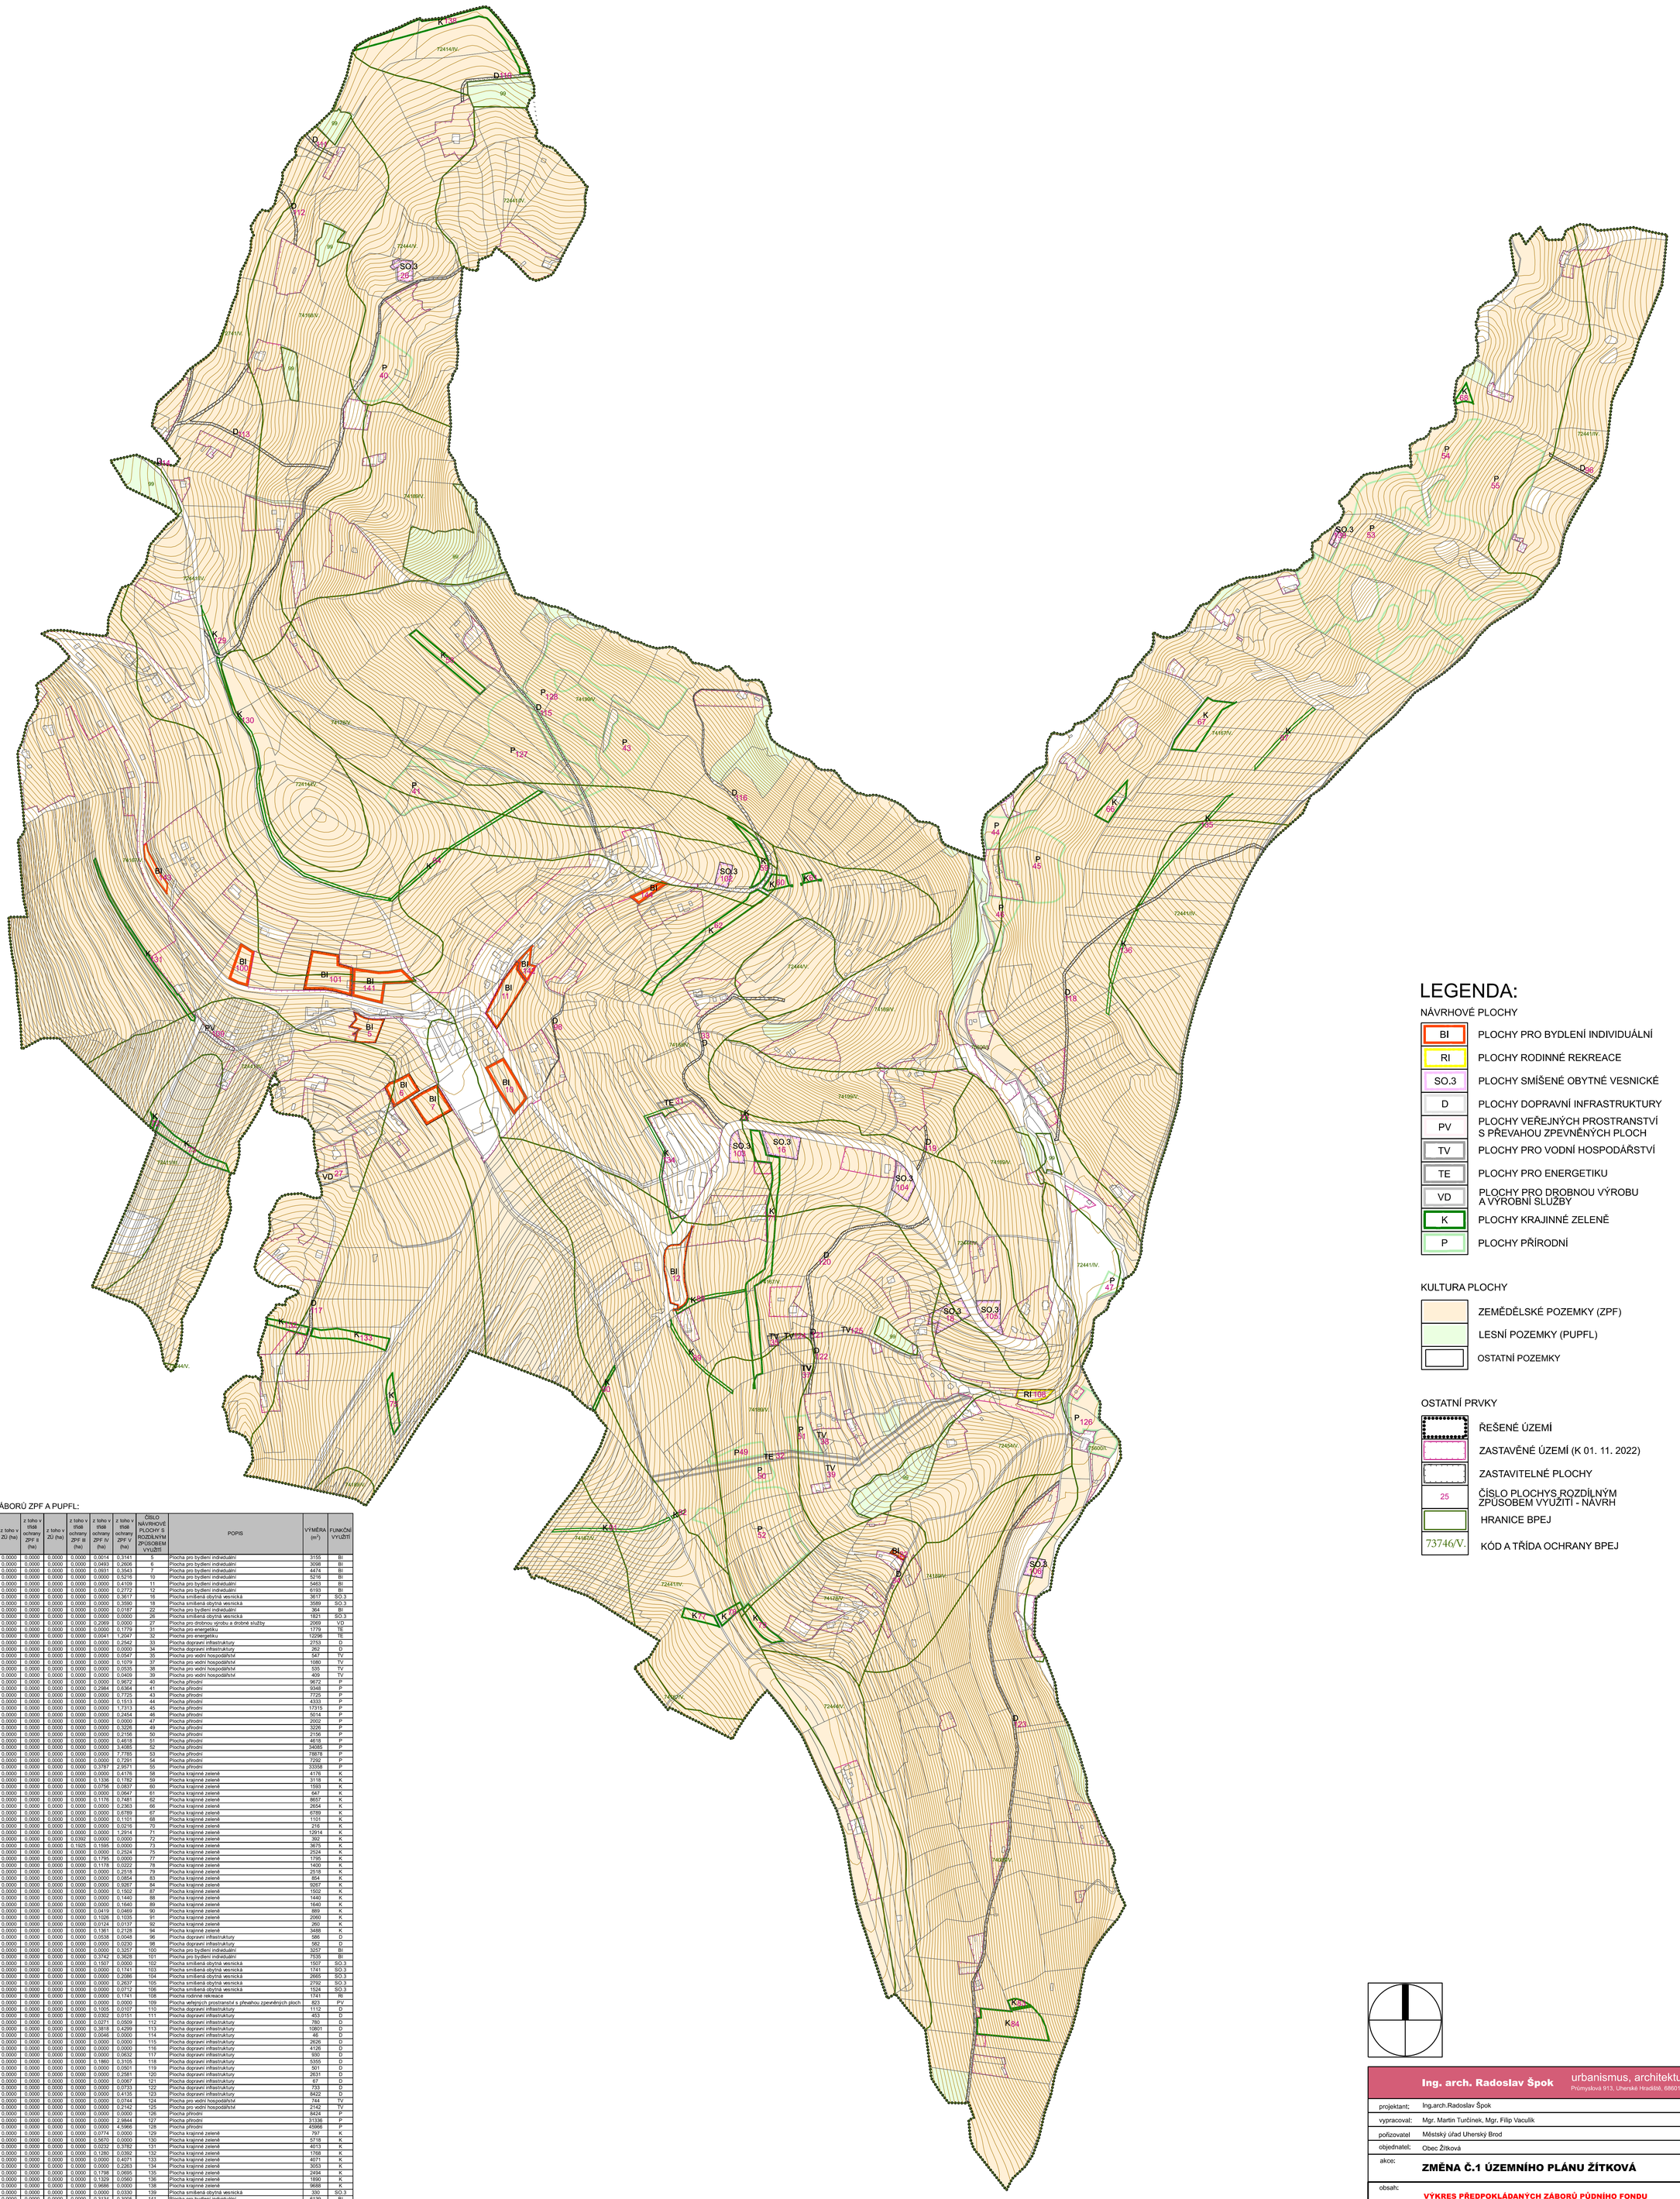
1:5000